

JEGYZŐKÖNYV

**SOMOGYHATVAN KÖZSÉGI ÖNKORMÁNYZAT
KÉPVISELŐ-TESTÜLETÉNEK**

**2017. JÚNIUS 29-ÉN MEGTARTOTT
NYÍLT ÜLÉSÉRŐL**

Készítette: Dr. Ratkovics Ágnes aljegyző

JEGYZŐKÖNYV

Készült: Somogyhatvan Községi Önkormányzat Képviselő-testületének 2017. június 29-én 9.00 órakor megtartott nyílt üléséről.

Az ülés helye: Somogyhatvan Önkormányzat hivatali helyisége
Somogyhatvan Kossuth u. 46.

Jelen vannak: Nagy Gabriella polgármester
Domkos Sándor alpolgármester
Kiss Gáborné alpolgármester
Szegedi Imréné képviselő
Dr. Ratkovics Ágnes aljegyző

Távol maradt: Jakabfi János képviselő

I. NAPIREND ELŐTT:

Nagy Gabriella polgármester köszönti a megjelenteket és megállapítja az ülés határozatképességét, majd javaslatot tesz a napirendre.

A testület a javaslattal egyetértett és az alábbi napirendet fogadta el:

- 1.) Helyi építési szabályzat módosítása.
Előterjesztő: Nagy Gabriella polgármester
- 2.) „Somogyhatvan településnév használatáról” szóló rendelet megalkotása.
Előterjesztő: Nagy Gabriella polgármester
- 3.) „Az állattartás helyi szabályairól” szóló önkormányzati rendelet megalkotása.
Előterjesztő: Nagy Gabriella polgármester
- 4.) „A közösségi együttélés alapvető szabályairól és ezek elmulasztásának jogkövetkezményeiről” szóló önkormányzati rendelet elfogadása.
Előterjesztő: Nagy Gabriella polgármester
- 5.) Somogyapáti kistérségi víziközmű rendszerrel kapcsolatos megállapodás.
Előterjesztő: Nagy Gabriella polgármester
- 6.) Belső ellenőrzési feladatok ellátására megállapodás.
Előterjesztő: Nagy Gabriella polgármester
- 7.) Önkormányzati lakások bérbeadása, értékesítése.
Előterjesztő: Nagy Gabriella polgármester

II. A NAPIREND TÁRGYALÁSA:

1.) Helyi építési szabályzat módosítása.

Előterjesztő: Nagy Gabriella polgármester

Nagy Gabriella polgármester elmondja, hogy a településrendezési terv módosításának utolsó szakaszába léptek, a megyei főépítész megadta záró szakmai véleményét, amely alapján a rendelet módosítást a mai napon elfogadhatják. Kéri a testületet, hogy a módosítás hatályba lépéséhez szükséges határozatot és rendeletet fogadják el.

A képviselő-testület négy igen szavazattal, egybehangzóan a következő határozatot hozta:

Somogyhatvan Községi Önkormányzat Képviselő-testületének
35/2017.(VI.29.) KT. határozata
Somogyhatvan Településszerkezeti tervéről szóló
12/2005 (XI.8.) számú KT. határozat módosításáról

Somogyhatvan Községi Önkormányzat Képviselő-testülete – az épített környezet alakításáról és védelméről szóló 1997. évi LXXVIII. tv. (továbbiakban Étv.) 6.§ (1) bekezdésében meghatározott jogkörében eljárva az alábbiak szerint módosítja a hatályos településszerkezeti tervét:

1.§ Szerkezeti tervi módosítás Jövähagyandó munkarészeit jelen határozat 1. melléklete tartalmazza.

2.§ A 12/2005. (XI.8) számú Önkormányzati határozat jelen határozat 2. mellékletét képező Szerkezeti Terv fedvényeken lehatárolt területek a fedvények szerint módosulnak.

A határozat a mellékletekkel együtt érvényes, azokkal együtt alkalmazandó.

Határidő: azonnal

Felelős: Nagy Gabriella polgármester

A képviselő-testület a Helyi Építési Szabályzat módosításáról négy igen szavazattal, egybehangzóan a következőket rendelte:

Somogyhatvan Községi Önkormányzat Képviselő-testületének
9/2017. (VI.29.) önkormányzati rendelete
a Somogyhatvan Helyi Építési Szabályzatáról és Szabályozási tervéről szóló
12/2005. (XI.15.) önkormányzati rendelet módosításáról

Rendelet a jegyzőkönyvhöz csatolva !

2.) „Somogyhatvan” településnév használatáról szóló rendelet elfogadása.

Előadó: Nagy Gabriella polgármester

Nagy Gabriella polgármester elmondja, hogy a településnév használatával kapcsolatban magasabb szintű jogszabályi rendelkezés nincs, így a somogyhatvani önkormányzatnak lehetősége van, mint törvény által nem szabályozott helyi társadalmi viszonyról önkormányzati rendeletet alkotni „Somogyhatvan” elnevezés használatáról, amelyre tekintettel az elnevezés használatát indokolt keretek közé szorítani.

A rendelet lehetőséget ad Somogyhatvan településnév törvényi keretek közötti szabályozására, annak jogi védelemben való részesítésére.

Nagy Gabriella polgármester ismerteti a Somogyhatvan településnév használatáról szóló rendelet tervezetét és kéri a képviselőket, hogy fogadják el.

A képviselő-testület négy igen szavazattal, egybehangzóan a következőket rendelte:

**Somogyhatvan Községi Önkormányzat Képviselő-testületének
10/2017. (VII. 17.) önkormányzati rendelete
Somogyhatvan településnév használatáról**

Rendelet a jegyzőkönyvhöz csatolva !

3.) Somogyhatvan Községi Önkormányzat Képviselő-testületének önkormányzati rendelete az állattartás helyi szabályairól szóló rendelet elfogadása.

Előterjesztő: Nagy Gabriella polgármester

Nagy Gabriella polgármester ismerteti az állattartás helyi szabályairól szóló rendelet tervezetét és kéri a képviselőket, hogy fogadják el.

A képviselő-testület négy igen szavazattal, egybehangzóan a következőket rendelte:

**Somogyhatvan Községi Önkormányzat Képviselő-testületének
11/2017. (VII.17.) önkormányzati rendelete
az állattartás helyi szabályairól**

Rendelet a jegyzőkönyvhöz csatolva !

4.) Községi együttélés alapvető szabályairól és ezek elmulasztásának jogkövetkezményeiről szóló rendelet elfogadása.

Előterjesztő: Nagy Gabriella polgármestert

Nagy Gabriella polgármester ismerteti a közösségi együttélés szabályairól szóló rendelet tervezetét, elmondja, hogy a közmeghallgatás óta a lakosság részéről egyéb javaslat, észrevétel nem érkezett és kéri a képviselőket, hogy fogadják el. Ennek hatályba lépését követően tudnak majd szankcionálni olyan magatartásokat, melyek ellen eddig nem lehetett fellépni.

A képviselő-testület négy igen szavazattal, egybehangzóan a következőket rendelte:

**Somogyhatvan Községi Önkormányzat Képviselő-testületének
12/2017. (VII.17.) önkormányzati rendelete
a közösségi együttélés alapvető szabályairól és ezek elmulasztásának
jogkövetkezményeiről**

Rendelet a jegyzőkönyvhöz csatolva !

5.) Somogyapáti kistérségi víziközmű rendszerrel kapcsolatos megállapodás.

Előterjesztő: Nagy Gabriella polgármester

Nagy Gabriella polgármester ismerteti a Somogyapáti kistérségi víziközmű rendszer működtetéséről szóló előterjesztést és javasolja a megállapodás elfogadását.

A képviselőtestület négy igen szavazattal, egybehangzóan a következő határozatot hozta:

Somogyhatvan Községi Önkormányzat Képviselő-testületének
36/2017. (VI.29.) KT. határozata

Somogyhatvan Községi Önkormányzat Képviselő-testülete a javaslattal egyetértve a Somogyapáti kistérségi víziközmű-rendszeren lévő ellátásért felelősök a Magyar Energetikai és Közmű-szabályozási Hivataltól kapott VKEFFO_2017/2039-1 (2017) ügyiratszámú levél és a Vksztv. 61/B. §. valamint az 5/G. §. előírásainak megfelelően létrehozták a "Megállapodás Somogyapáti kistérségi víziközmű-rendszer ellátásának biztonsága érdekében" című megállapodást.

Somogyhatvan Községi Önkormányzat Képviselő-testülete javasolja, hogy a Somogyapáti kistérségi víziközmű-rendszer ellátásért felelősöknek képviselőtestületét Somogyapáti Község Önkormányzata lássa el.

Az ellátásért felelősök a Somogyapáti kistérségi víziközmű-rendszeren fennálló tulajdoni érdekeltségének nettó könyv szerinti értékét és tulajdoni arányát az alábbiak szerint rögzítik :

Település	Nettó könyv szerinti értéke 2016.12.31.	Tulajdoni arány
Somogyapáti	15.299.480,-Ft	30 %
Somogyhatvan	2.130.692,-Ft	4 %
Patapoklosi	12.991.686,-Ft	25 %
Somogyhatvan	11.852.360,-Ft	23%
Somogyviszló	9.162.540,-Ft	18 %

A képviselő-testület felhatalmazza a polgármestert, hogy a Megállapodásban Somogyapáti Község Önkormányzatát nevezze meg az ellátásért felelősök közös képviselőjének és a Megállapodást írja alá.

Határidő: azonnal

Felelős: Nagy Gabriella polgármester

6.) Belső ellenőrzési feladatok ellátására megállapodás.

Előterjesztő: Nagy Gabriella polgármester

Nagy Gabriella polgármester elmondja, hogy a belső ellenőrzési feladatokat a Dél-Zselic Többcélú Társulás végezte, azonban ettől az évtől már nem tagjai a társulásnak, mivel a Kormányhivatal tájékoztatása szerint a kiválásról 2013-ban meghozott döntésük jogszerű volt, attól függetlenül, hogy nem vezették át a törzskönyvben a változást. A Társulás részére ettől az évtől nem kell tagdíjat fizetniük, amelyből a belső ellenőrzési tevékenység is finanszírozva volt. A Társulás ajánlatot tett a Nagypeterdi Közös Önkormányzati Hivatalnak, hogy a kivált önkormányzatokat érintően továbbra is ellátják ezt a feladatot. Ez a feladat a közös hivatal kötelező feladata, melyet saját költségvetéséből köteles finanszírozni. Mivel állítólag ez az

összeg nem került betervezésre a hivatal költségvetésébe, így a jegyző asszony kéri az önkormányzatok támogatását – a betervezett tagdíjra tekintettel -. Somogyhatvan Községi Önkormányzat Képviselő-testülete elfogadta a belső ellenőrzési tervet, így támogatja a szerződés megkötését, azonban forrást csak abban az esetben tud rá biztosítani, ha költségvetésébe belefér és az elvégzett szolgáltatás minőségével elégedett lesz, valamint, ha a hivatalnak nincs lehetősége költségvetésen belüli átcsoportosításra.

A képviselő-testület négy igen szavazattal, egybehangzóan a következő határozatot hozta:

Somogyhatvan Községi Önkormányzat Képviselő-testületének
37/2017. (VI.29.) KT. határozata

Somogyhatvan Községi Önkormányzat Képviselő-testülete a Nagypeterdi Közös Önkormányzati Hivatal és a Dél-Zselic Többcélú Kistérségi Társulás között létrejövő belső ellenőrzési feladatokra vonatkozó megállapodás tervezetét megismerte, támogatja annak megkötését. A megállapodás mellékleteként feltüntetett, az önkormányzatot terhelő lakosságszám alapján az arányos díjat csak abban az esetben utalja át a hivatal részére, amennyiben a hivatal saját költségvetésében nem tud átcsoportosítást végezni a szerződés finanszírozására, és az önkormányzat költségvetésében az összeg rendelkezésre áll, valamint az elvégzett szolgáltatás minőségével elégedett lesz.

Határidő: 2017. december 31.

Felelős: Nagy Gabriella polgármester, Borsos Kinga jegyző, Dr. Ratkovics Ágnes aljegyző

- 7.) Somogyhatvan, Ady Endre utca 1. szám alatti önkormányzati ingatlan bérbeadása.
Somogyhatvan, Kossuth utca 104. számú ingatlan megvásárlására érkezett kérelemről döntés.
Előterjesztő: Nagy Gabriella polgármester

Nagy Gabriella elmondja, hogy a múltkori testületi ülésen, amikor a telepes programban érintett ingatlanok sorsáról döntöttek, az Ady Endre utca 1 szám alatti ingatlan sorsáról nem született döntés, mivel sem a telek csere, sem az értékesítés a bent lakók számára nem lehetséges. Javasolja, hogy amíg nem változik a helyzet, bérleti szerződés megkötésére kerüljön sor. A bérleti díjat havi 2000 forintban javasolja meghatározni.

A képviselő-testület négy igen szavazattal, egybehangzóan a következő határozatot hozta:

Somogyhatvan Községi Önkormányzat Képviselő-testületének
38/2017. (VI.29.) KT. határozata

Somogyhatvan Községi Önkormányzat Képviselő-testülete úgy dönt, hogy az Ady Endre utca 1. szám alatti ingatlanban lakó, telepes programban részt vevő Korom Tibor és Orsós Jánosné személyekkel 2017. szeptember 1. napjával bérleti szerződést köt. A bérleti díjat havi 2000 forintban határozza meg.

Felkéri a jegyzőt a bérleti szerződés előkészítésére és az érintettek tájékoztatására. Felhatalmazza a képviselő-testület a polgármestert a bérleti szerződéssel kapcsolatos jognyilatkozatok megtételére, a szerződés aláírására.

Határidő: 2017. augusztus 31.

Felelős: Nagy Gabriella polgármester, Dr. Ratkovics Ágnes aljegyző

A polgármester folytatja, hogy a Kossuth utca 104. szám alatti ingatlan megvásárlására kérelem érkezett. Jelenleg az örökösök az ingatlanból még nem pakoltak ki. Javasolja, hogy a kérelmezők részére az ingatlan értékbecslő által megállapított áron ajánlják fel az ingatlan eladását. Amennyiben a testület egyetért vele, akkor megkéri a jegyző asszonyt, hogy a kérelmezőt tájékoztassák a lehetőségről.

A képviselők a polgármester javaslatával egyetértettek.

Nagy Gabriella polgármester a napirendek tárgyalása után a nyílt ülést 11 óra 30 perckor berekeszti.

K.m.f.

Nagy Gabriella

Nagy Gabriella
polgármester



Dr. Ratkovics Ágnes
Dr. Ratkovics Ágnes
aljegyző

JELENLÉTI ÍV

Somogyhatvan Községi Önkormányzat Képviselő-testülete 2017. június 29-én tartott nyílt ülésén megjelent személyekről

Nagy Gabriella polgármester Nagy Gabriella
Domokos Sándor alpolgármester Domokos Sándor
Kiss Gáborné alpolgármester Kiss Gáborné
Szegedi Imréné képviselő Szegedi Imréné
Jakabfi János képviselő —
Dr. Ratkovics Ágnes aljegyző Ratkovics Ágnes

Meghívott vendégek:

Szabó Istvánné

.....

.....

**Somogyhatvan Községi Önkormányzat Képviselő-testületének
9/2017. (VII.3.) önkormányzati rendelete
a Somogyhatvan Helyi Építési Szabályzatáról és Szabályozási tervéről szóló
12/2005. (XI.15.) önkormányzati rendelet módosításáról**

A Somogyhatvan Községi Önkormányzat Képviselő-testülete Magyarország Alaptörvénye 32. cikk (1) a) pontja és a Magyarország helyi önkormányzatairól szóló 2011. évi CLXXXIX. törvény 13.§ (1) 1. pontjában meghatározott feladatkörében eljárva, az épített környezet alakításáról és védelméről szóló 1997. évi LXXVIII. törvény 62.§ (6) 6. pontjában kapott felhatalmazás alapján, valamint a településfejlesztési koncepcióról, az integrált településfejlesztési stratégiáról, és a településrendezési eszközökről, valamint egyes településrendezési sajátos jogintézményekről szóló 314/2012. (XI. 8.) Korm. rendelet 9. számú melléklete szerinti államigazgatási szervek és egyéb érdekelték véleményének kikérésével Somogyhatvan Helyi Építési Szabályzatáról és szabályozási tervéről szóló 12/2005 (XI.15.) önkormányzati rendelet módosításáról az alábbi rendeletet alkotja:

**I. FEJEZET
MÓDOSÍTÓ RENDELKEZÉSEK**

ÚJRASZABÁLYOZÓ MÓDOSÍTÓ RENDELKEZÉSEK

1.§ A R. 1.§ (4) bekezdése helyébe a következő rendelkezés lép:

(4) „A rendelet az 5. melléklettel - Belterületi szabályozási terv, 6. melléklettel - Külterületi szabályozási tervvel együtt érvényes.”

2.§ A R. 18.§ (4) pontja helyébe a következő rendelkezés lép:

(4) „A terület építési övezeteit, valamint az azokban betartandó telekalakítási és beépítési előírásokat a 7. melléklet tartalmazza.”

3.§ A R. 19.§ (2) pontja helyébe a következő rendelkezés lép:

(2) „A területen betartandó telekalakítási és beépítési előírásokat a 7.melléklet tartalmazza.

4.§ A R. 20.§ (2) pontja helyébe a következő rendelkezés lép:

(2) „A területen betartandó telekalakítási és beépítési előírásokat a 7.melléklet tartalmazza.”

5.§ A R. 20.§ (5) pontja helyébe a következő rendelkezés lép:

(5) „A területfelhasználási egységben, az oldalkert, a hátsókert legkisebb mélysége 10 m. Az előkertben legfeljebb 15 m² beépített alapterületű és legfeljebb 3,5 m építménymagasságú portaépület elhelyezhető.”

6.§ A R. 21.§ (2) pontja helyébe a következő rendelkezés lép:

(2) „A K-t jelű építési övezetben betartandó telekalakítási és beépítési előírásokat a 7. melléklet tartalmazza.”

7.§ A R. 21.§ (3) pontja helyébe a következő rendelkezés lép:

(3) „A K-sp jelű építési övezetben a település sport, szabadidő eltöltésre, rekreációra alkalmas területhasználatú része, ahol a terület rendeltetését szolgáló –vendéglátó, szálláshely szolgáltató épületek, és sport turizmushoz kapcsolódó építmények helyezhetők el. A K-sp jelű építési övezetben betartandó telekalakítási és beépítési előírásokat a 7. melléklet tartalmazza.”

8.§ A R. 22.§ (12) pontja helyébe a következő rendelkezés lép:

(12) „A közlekedési létesítmények elhelyezéséhez szükséges területek határát a szabályozási terv tartalmazza. A területek felsorolását a 8. melléklet tartalmazza.

9.§ A R. 26.§ (8) eb) alpontja helyében a következő rendelkezés lép:

(8) eb) „A legnagyobb építménymagasság értéke 12m a technológiai szempontból szükséges építmények (kémény, terménytárolására, feldolgozására, alkalmas létesítmények) esetében. A legnagyobb építménymagasság a mezőgazdasági gépek tárolására alkalmas létesítmények esetében 6m.”

10.§ A R. 32.§ (1) helyébe a következő rendelkezés lép:

(1) „A település teljes közigazgatási területén a nyilvántartott régészeti lelőhelyek esetében alkalmazni kell a kulturális örökség védelméről szóló-törvényt.”

11.§ A R. 35.§ (2) bekezdés helyébe a következő rendelkezés lép:

(2) „Jelen rendelettel egyidejűleg az önkormányzat az alábbi sajátos jogintézményekkel él:

a) Településrendezési kötelezések:

aa) Helyrehozatali kötelezettség: lásd: Építészeti értékek esetében

ab) Beültetési kötelezettség: közérdekű környezetalakítás céljából a terv a szabályozási terven jelölt helyeken és területeken (fasorok, védőerdő sávok) fásítást ír elő.”

KIEGÉSZÍTŐ MÓDOSÍTÓ RENDELKEZÉSEK

12.§ A R. 19.§ az következő (3) bekezdéssel egészül ki:

(3) „Egy építési telken legfeljebb 2 épület létesíthető, az üdülőegységek száma maximum 2 lehet.”

13.§ A R. 19.§ az következő (4) bekezdéssel egészül ki:

(4) „Az építési telekre megengedett legnagyobb szintterület mutató 0,2.”

14.§ A R. a következő 26/A.§ egészül ki:

„ 26/A §(1) A Kk-n jelű különleges beépítésre nem szánt naperőmű övezete a naperőmű üzemeltetéséhez szükséges műtárgyak, berendezések és építmények elhelyezésére szolgál.

(2) A területen a

a) beépítési mód szabadonálló

b) legnagyobb beépítettség OTÉK szerint

c) legnagyobb építménymagasság: 6m

d) napelemek alatti területet füvesíteni kell

(3) A Zrínyi Miklós utcai tervezett napelempark telkének északi telekhatárán egysoros védőfásor telepítendő.”

15.§ A R. jelen rendelet 1. melléklete szerinti, a módosításokkal egységes szerkezetbe foglalt 5. Belterületi szabályozási terv megnevezésű melléklettel egészül ki.

16.§ A R. jelen rendelet 2. melléklete szerinti 6. Külterületi szabályozási terv megnevezésű melléklettel egészül ki.

17.§ A R. jelen rendelet 3.sz melléklete szerinti 7.számú „Övezeti előírások” megnevezésű melléklettel egészül ki.

18.§ A R. jelen rendelet 4.sz melléklete szerinti 8.számú Közlekedési „létesítmények elhelyezéséhez szükséges területek felsorolása” megnevezésű melléklettel egészül ki.

19.§ A R. 17.§ az alábbi (6) ponttal egészül ki:

(6)F/L érték: az épület valamennyi, külső és belső, sík vagy kiterített íves homlokzati felülete összegének (F) valamennyi, e felületek vízszintesen mért hosszának összegével (L) való osztásából eredő érték.”

20. § A R. 17. § az alábbi (7) ponttal egészül ki:

(7) „Homlokzatmagasság (Hm): az épület homlokzatának magasságát a hozzá tartozó F/L érték alapján kell megállapítani, melynek számítása során figyelmen kívül kell hagyni

a) a kémények, szellőzőkürtők, tetőszerelvények magasságát,

b) a vizsgált homlokzatfelülettől 12,00 m-nél távolabbi (hátrább álló) építményrészeket,

c) a vizsgált homlokzatfelület vízszintes összhosszának egyharmadát meg nem haladó összhosszúságú és legfeljebb 3,00 m magasságú

ca) tetőfelépítmény, építményrész, attika, álló tetőablak,

cb) a terepbevágás mögötti homlokzatrész magasságát, továbbá

d) a magastető és oromfalainak 6,00 m-t meg nem haladó magasságú részét.

A gömb, félgömb, donga vagy sátortető alakú építmények („tetőépítmények”) homlokzatmagasságát, ha az a 12,00 m magasságot nem haladja meg, a vetületmagasság felében, ha a 12,00 m magasságot meghaladja, a vetületmagasság 6,00 m-rel csökkentett értékében kell meghatározni.”

21. § A R. 17. § az alábbi (8) ponttal egészül ki:

(8) „Utcafronti homlokzat magasság: A telek utcafronti telekhatárához legközelebb eső homlokzat, a 17. § (6) alapján meghatározott magassága. Saroktelek esetén mindkét utcafronti homlokzatra vonatkoztatva alkalmazni kell.”

SZÖVEGCSERÉS MÓDOSÍTÓ RENDELKEZÉSEK

22. § A R. 5. § (2) bekezdésében a „Korlátozás nem vonatkozik a meglévő épületek felújítására és bővítés nélküli korszerűsítésére, továbbá a korábbi előírások szerint engedélyezett és épült épületek bővítésére:” szövegrész helyébe az „Az építési övezeti, övezeti előírásoknak nem megfelelő épületek abban az esetben bővíthetők, ha:” szöveg lép.

23. § A R. 18. § (6) e) pontjában szereplő „legfeljebb 4,0 m építménymagasságú” helyébe a „legfeljebb 4,5 m építménymagasságú” szövegrész lép.

24. § A R. 19. § (1) bekezdésében az „A területen az OTÉK 21-23. §-ában megnevezett építmények” szövegrész helyébe a „A területen az OTÉK 23. §-ában megnevezett építmények” szövegrész lép.

25. § A R. 26. § (11) a) pontjában a „az OTÉK 29. § (5) pontja szerint” szövegrész helyébe a „az OTÉK 29. § (5) bekezdése szerint.” szövegrész lép.

II. FEJEZET HATÁLYON KÍVÜL HELYEZŐ RENDELKEZÉSEK

26. § Hatályát veszti a R. 14. § d) pontja

27. § Hatályát veszti a R. 1. § (3) bekezdése.

28. § Hatályát veszti a R. 2. § és 3. §-a.

29. § Hatályát veszti a R. 4. § (1) bekezdése

30. § Hatályát veszti a R. 4.§ (3) bekezdésben a „Az érintett területeken az építési engedélyezési tervdokumentációnak tartalmaznia és a tervezés során figyelembe kell vennie az építési terület pince és üregviszonyait.” szövegrész.
31. § Hatályát veszti a R. 4.§ (5) bekezdése.
32. § Hatályát veszti a R. 4.§ (6) bekezdésében szereplő talajmechanika, geotechnika.
33. § Hatályát veszti a R. 4.§ (7) és (8) bekezdése.
34. § Hatályát veszti a R. 5.§ (1),(3),(4),(5) és (6) bekezdése.
35. § Hatályát veszti a R. 7.§ (4) bekezdése.
36. § Hatályát veszti a R. 8.§ (1),(2),(5) és (6) bekezdése.
37. § Hatályát veszti a R. 9.§ (5) bekezdése.
38. § Hatályát veszti a R. 9.§ (6) bekezdésben a „az OTÉK 1.sz. melléklete 77. pontja szerint” szövegrész.
39. § Hatályát veszti a R. 9.§(6) b) pontja.
40. § Hatályát veszti a R. 9.§ (7) bekezdésében a „- az építési engedélyezési eljárás során-” szövegrész.
41. § Hatályát veszti a R. 10.§ (1) bekezdésében a „Az állattartási rendelet korszerűsítését – jelen szabályozási rendelettel párhuzamosan, azzal szinkronban – el kell végezni.” szövegrész.
42. § Hatályát veszti a R. 10.§(2),(3) és (4) bekezdése
43. § Hatályát veszti a R. 11.§-a és 12.§-a.
44. § Hatályát veszti a R. 13.§ (1) bekezdésében a „a tényleges felhasználás szándékának testületi határozattal történő megerősítését követően” szövegrész.
45. § Hatályát veszti a R. 13.§ (2) bekezdésében a „(lásd: 1.§ 3. bekezdés c. pontja)” szövegrész.
46. § Hatályát veszti a R. 17.§ (1) és (2) bekezdése.
47. § Hatályát veszti a R. 18.§ (2) cb) alpontjában a „vagy csorgóközzel a telekhatáron álló” szövegrész.
48. § Hatályát veszti a R. 18.§ (2) d) pontjában a „illetve csorgóközzel az oldalhatárra” szövegrész.
49. § Hatályát veszti a R. 18.§ (6) e) pontjában a „Keresztcsűrök zárt sorúan is elhelyezhetők, ez esetben is biztosítani kell a hátsó kertbe való bejárást.” szövegrész.
50. § Hatályát veszti a R. 18.§ (6) a) pontjában a „Az illeszkedési feltétel teljesítésének igazolásához az építési hatóság és a tervező kérheti a megyei főépítész állásfoglalását.” szövegrész.
51. § Hatályát veszti a R. 20.§ (3) bekezdése.
52. § Hatályát veszti a R. 20.§ (6) a) és c) pontja.
53. § Hatályát veszti a R. 22.§ (1) bekezdésében a „E területsávba eső meglévő épületeken mindennemű építési tevékenység – a területsáv kialakításának várható idejét, az épületeknek a területsávban elfoglalt helyét, az épület sajátosságait (eszmei és gazdasági értékét) mérlegelve, az illetékes közlekedési szakhatóság állásfoglalásának figyelembe vételével – engedélyezhető.” szövegrész.
54. § Hatályát veszti a R. 22.§ (5),(7),(8),(10) és (11) bekezdése.
55. § Hatályát veszti a R. 23.§ (7) bekezdése.
56. § Hatályát veszti a R. 24.§ (5) bekezdésében a „A véderdő létesítése és fenntartása az adott létesítmény tulajdonosát terheli. A védelmi rendeltetésű erdőben tarvágás nem, csak szálalóvágás, vagy természetes felújítás engedélyezhető.”
57. § Hatályát veszti a R. 24.§ (6) a) pontjában a „Az indokoltságot a megyei főépítész és az építési hatóság bírálja el”
58. § Hatályát veszti a R. 24.§ (7), (8), (9), (10), (11) és (12) bekezdése.
59. § Hatályát veszti a R. 25.§ (2) bekezdése.
60. § Hatályát veszti a R. 26.§ (2), (3), (4) és (5) bekezdése.

61. § Hatályát veszti a R. 26.§ (8) e) pontjában szereplő „építési engedély köteles” továbbá, a „Megoldását az engedélyezi terv részeként kell kezelni.” szövegrész.
62. § Hatályát veszti a R. 26.§ (8) eb) pontjában szereplő „Az indokoltságot az építési hatóság bírálja el.” szövegrész.
63. § Hatályát veszti a R. 26.§ (8) ec) pontjában szereplő „Az illeszkedési feltétel teljesítésének igazolásához az önkormányzat és a tervező kérheti a területi főépítész állásfoglalását.” szövegrész.
64. § Hatályát veszti a R. 26.§ (8) g) pontja.
65. § Hatályát veszti a R. 26.§ (9) bc) pontjában a „Az illeszkedési feltétel teljesítésének igazolásához az önkormányzat és a tervező kérheti a főépítész állásfoglalását.” szövegrész.
66. § Hatályát veszti a R. 26.§ (9) ca) alpontja.
67. § Hatályát veszti a R. 26.§ (9) cc) pontjában a „Az illeszkedési feltétel teljesítésének igazolásához az önkormányzat és a tervező kérheti a főépítész állásfoglalását.” szövegrész.
68. § Hatályát veszti a R. 26.§ (11) e) pontja.
69. § Hatályát veszti a R. 26.§ (12) és (13) bekezdése.
70. § Hatályát veszti a R. 26.§ (15) bekezdésében szereplő: „a talajvédelmi hatóság engedélyével” szövegrész.
71. § Hatályát veszti a R. 27.§ (1) c) és d) pontja.
72. § Hatályát veszti a R. 28.§ (2) bekezdése.
73. § Hatályát veszti a R. 29.§ (3) bekezdése.
74. § Hatályát veszti a R. 29.§ (4) bekezdése.
75. § Hatályát veszti a R. 31.§ (2) bekezdésében szereplő: „a talajvédelmi hatóság engedélyével” szövegrész.
76. § Hatályát veszti a R. 31.§ (3), (4), (5), (8) pontja
77. § Hatályát veszti a R. 32.§ (2)-(9) pontjai
78. § Hatályát veszti a R. 33.§ (1) bekezdésében szereplő: „[Jelenleg: a követelményeket a környezetvédelem általános szabályairól szóló 1995. évi LIII. törvény tartalmazza.” szövegrész.
79. § Hatályát veszti a R. 33.§ (2) bekezdésében szereplő: „A beruházások megvalósítása és üzemeltetése során a termőföldről szóló jogszabályban foglaltaknak megfelelően kell eljárni. [Jelenleg: 1994. évi LV. törvény 70.§-a szerint.]” szövegrész.
80. § Hatályát veszti a R. 33.§ (3) és (4) pontja.
81. § Hatályát veszti a R. 33.§ (5) bekezdésében szereplő: „A vízfolyásba csak az első fokon eljáró vízügyi hatóság hozzájárulásával és feltételeinek betartásával szabad csapadékvizet bevezetni. [Jelenleg: A vízgazdálkodásról szóló 1995. évi LVII. törvény, valamint a vízgazdálkodási hatósági jogkör gyakorlásáról szóló 72/1996. (V.22.) Kormányrendelet szerint kell eljárni.]” szövegrész.
82. § Hatályát veszti a R. 33.§ (6) bekezdésében szereplő: „valamint az előírásoknak megfelelő védősáv fennmaradását biztosítani kell. [Jelenleg: A vízügyi követelményeket a 46/1999. (III.18.) Kormányrendelet tartalmazza.]” szövegrész.
83. § Hatályát veszti a R. 33.§ (7) pontja.
84. § Hatályát veszti a R. 33.§ (8) bekezdésében szereplő: „[Jelenleg: A levegő védelmével kapcsolatosan kiadott 21/2001. (II.14.) Korm. rendelet 5.§-a szerint.]” szövegrész.
85. § Hatályát veszti a R. 33.§ (9)-(24) pontja.
86. § Hatályát veszti a R. 33.§ (26) és (27) pontja.

III. FEJEZET ZÁRÓ RENDELKEZÉS


87. § (1) Ez a rendelet a jóváhagyást követő 15. napon lép hatályba és a hatályba lépést követő 5. napon hatályát veszti, rendelkezéseit a hatályba lépést követően keletkezett ügyekben kell alkalmazni.

(2) A rendelet megfelel a belső piaci szolgáltatásokról szóló, az Európai Parlament és a Tanács 2006/123/EK irányelvében foglaltaknak.

Somogyhatvan, 2017. július 3.

Nagy Gabriella
polgármester

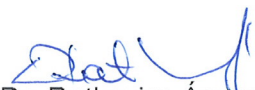


Dr. Ratkovics Ágnes
aljegyző

1. melléklet a 9/2017.(VII.3.)
önkormányzati rendelethez



SZABÁLYOZÁSI TERV JELKULCSA		SZABÁLYOZÁSI ZONÁK		MŰVI ÉKVEDÉLEM	
	K-1		K-2		K-1
	K-2		K-3		K-2
	K-3		K-4		K-3
	K-99		K-100		K-99
	K-100				

SOMOGYHATVAN
BELTERÜLETI
SZABÁLYOZÁSI TERV
M= 1:4 000

3. melléklet a 9/2017.(VII.3.) önkormányzati rendelethez
Övezeti előírások

1	Lf-1 jelű építési övezetben		
1.1	A beépítési mód	oldalhatáron álló	
1.2	A megengedett legnagyobb építménymagasság	4,5	m
1.3	A beépítettség megengedett legnagyobb mértéke	30	%
1.4	A zöldfelület legkisebb mértéke	40	%
1.5	Az építési övezetben az utcai homlokzatmagasság a kialakulthoz igazodjon		
2	Lf-2 jelű építési övezetben		
2.1	A beépítési mód	oldalhatáron álló	
2.2	A megengedett legnagyobb építménymagasság	4,5	m
2.3	A beépítettség megengedett legnagyobb mértéke	30	%
2.4	A zöldfelület legkisebb mértéke	40	%
2.5	Az építési övezetben az utcai homlokzatmagasság a kialakulthoz igazodjon		
3	Üh-1 jelű építési övezetben		
3.1	A beépítési mód	oldalhatáron álló	
3.2	A megengedett legnagyobb építménymagasság	4,5	m
3.3	A beépítettség megengedett legnagyobb mértéke	20	%
3.4	A zöldfelület legkisebb mértéke	60	%
4	Üh-2 jelű építési övezetben		
4.1	A beépítési mód	oldalhatáron álló	
4.2	A megengedett legnagyobb építménymagasság	4,5	m
4.3	A beépítettség megengedett legnagyobb mértéke	20	%
4.4	A zöldfelület legkisebb mértéke	60	%
5	Gmg jelű építési övezetben		
5.1	A beépítési mód	szabadonálló	
5.2	A legnagyobb építménymagasság értéke a technológiai szempontból szükséges építmények esetében (kémény, mezőgazdasági tároló, szárító torony és hozzá kapcsolódó technológiai létesítmények)	12	m

5.3	A megengedett legnagyobb építménymagasság	6,0	m
5.4	A beépítettség megengedett legnagyobb mértéke	40	%
5.5	A zöldfelület legkisebb mértéke	40	%
6	K-t jelű építési övezetben		
6.1	A beépítési mód	szabadonálló	
6.2	A legnagyobb építménymagasság értéke a technológiai szempontból szükséges építmények esetében (harangláb, harangtorony)	7,5	m
6.3	A megengedett legnagyobb építménymagasság	4,0	m
6.4	A beépítettség megengedett legnagyobb mértéke	40	%
6.5	A zöldfelület legkisebb mértéke	50	%
7	K-sp jelű építési övezetben		
7.1	A beépítési mód	szabadonálló	
7.2	A legnagyobb építménymagasság értéke a technológiai szempontból szükséges építmények esetében (sportpálya világítás építménye)	12	m
7.3	A megengedett legnagyobb építménymagasság	6,5	m
7.4	A beépítettség megengedett legnagyobb mértéke	10	%
	A zöldfelület legkisebb mértéke	60	%

4. melléklet a 9/2017.(VII.3.) önkormányzati rendelethez

Közlekedési létesítmények elhelyezéséhez szükséges területek határa

az út jele, neve	kategóriája		tervezési osztálya	szabály. szélessége (m)	övezeti jele
	meglévő	tervezett			
6607. átk. szak., Dózsa Gy. u.	gyűjtőút		K.V.C	20	KÖu-1
Kossuth L. u	kiszolgáló út		K.VIII.C	12 - 20	KÖu-2
Ady E. u	kiszolgáló út		B.VI.d-C	12	KÖu-2
Zrínyi M. u.	kiszolgáló út		K.VIII.C	25 - 27	KÖu-2
021 hrsz-ú út	kiszolgáló út		K.VIII.C	16	KÖu-2
13 hrsz-ú út	kiszolgáló út		K.VIII.C	8 - 16	KÖu-2
230, 0102 hrsz-ú út	kiszolgáló út		K.VIII.C	12 - 19	KÖu-2
98, 104 hrsz-ú utak	kiszolgáló út		K.VIII. C	5	KÖu-2
148, 194 hrsz-ú utak	kiszolgáló út		K.VIII. C	6 - 10	KÖu-2
207 hrsz-ú út	gyalogút		B.X	4	KÖu-3
136/7 hrsz-ú ingatlanon kialakítandó gyalogút		gyalogút	B.X	4	KÖu-3
létesítendő északi tó melletti sétány		gyalogút	B.X	10	KÖu-3

1. MELLÉKLET Somogyhatvan 37/2017. (VI.29.) számú KT határozatához

JÓVÁHAGYANDÓ MUNKARÉSZEK

TÁJRENDEZÉS ÉS TERMÉSZETVÉDELEM

A település belterületét keleti oldalról végigkíséri a nemzeti ökológiai hálózat részeként nyilvántartott ökológiai folyosó, amely benyúlik a módosítással érintett területre is. Mivel a módosítással érintett terület ennek a sávnak a legszélén helyezkedik el, így az ökológiai folyosó természetes és természetközeli élőhelyeit és azok kapcsolatait, valamint biológiai sokféleségét a módosítás nem veszélyezteti. Az ökológiai kapcsolatok zavartalan működése továbbra is biztosítható.

A területet lefedi az OTrT által kijelölt tájképvédelmi terület is. Somogyhatvan jellemző hagyományos tájhasználat a mezőgazdasági tájhasználat, amely a módosítással érintett területen eddig sem alakult ki. A tervezett napelempark a lakott területtel határos lesz, a tervezett építménymagasság nem haladja meg egy lakóépület magasságát, így a tájjellegben, és a hagyományos tájhasználatban nem keletkezik kár.

ZÖLDFELÜLETI RENDSZER

A módosítással érintett területeken az eddigiek során nem alakult ki olyan díszítő értékkel rendelkező zöldterület, amely akár esztétikai, akár használati szempontból megőrzésre érdemes. A módosítások során, új közparki terület kerül kijelölésre.

ÖRÖKSÉGVÉDELEM

A módosítások területi szempontból egy esetben érintenek országos védelem alatt álló műemléket, illetve annak műemléki környezetét. A terület Különleges sport és rekreációs célú övezetbe (K-Sp) kerül besorolásra, mely nem korlátozza a műemlék használatát. A műemlék látványvédelme érdekében a 193/2. hrsz.-ú ingatlantól déli irányba elhelyezkedő területen beültetési kötelezettség kerül előírásra. A területek vonatkozásában régészeti, vagy helyi védelmi érintettség nincs.

KÖZLEKEDÉS

A módosítások során létrejövő új funkciók megfelelő közúti elérése jelenleg is megoldott. A 136/7. hrsz.-ú ingatlanon a közpark zavartalan megközelíthetősége érdekében 4m-es szabályozási szélességű gyalogos közlekedésre alkalmas közterület kerül kijelölésre.

KÖZMŰELLÁTÁS

A módosítások során bemutatott fejlesztések nem igényelnek további közműterület kijelölést. A közművek elhelyezésére a tervezett szabályozási szélességeken belül lehetőség van.

KÖRNYEZETVÉDELEM

A módosítás tárgyát képező közpark alakítás illetve napelemes kiserőmű megvalósítása, csak minimális környezetterheléssel jár, mert a megújuló energia átalakítása nem okoz környezetszennyezést. Az üzemeltetőnek a létesítés és működtetés során a hivatkozott zajvédelmi határértékeket valamint a veszélyes hulladékokkal kapcsolatos előírásokat maradéktalanul be kell tartania.

VÁLTOZÁSOK (BEAVATKOZÁSOK ÉS ÜTEMEZÉSEK)

A módosítás során a településszerkezeti tervben történt változásokat tételesen jelen melléklet részletezi. Az igazgatási terület a változások területi elhelyezkedését tekintve a módosító indítványok szerint 3 db területegységre lett felosztva.

TERÜLETI MÉRLEG

Jelen módosítás keretében nem történik külterületi ingatlan belterületbe vonása, új beépítésre szánt terület nem kerül kijelölésre.

Somogyhatvan településrendezési terve módosítása			
Területi mérleg			
Mód. Tömb.	Meglévő övezet	Tervezett övezet	Terület m2
I.	Üh	Kk-n	11 340
I.	Köu	Kk-n	865
I.	Lf	Kk-n	5450
II.	Lf	Kk-n	13 847
II.	Lf	K-Sp	6433
III.	Lf	Z	2398

TERÜLETRENDEZÉSI TERVVEL VALÓ ÖSSZHANG

Somogyhatvan hatályos településrendezési eszközének jelenlegi módosítása a község belterületén illetve beépítésre szánt területén történik. A tervezett területhasználatok nem ütköznek a területi tervek előírásaiba, a terv továbbra is összhangba marad a hatályos területi tervekkel.

BIOLÓGIAI AKTIVITÁS ÉRTÉK SZÁMÍTÁS EREDMÉNYE

A vizsgálatot az újonnan beépítésre szánt terület kijelölésével kötelező elvégezni. Somogyhatvan településrendezési tervének módosítása során nem történ új beépítésre szánt terület kijelölése.

2. MELLÉKLET – Somogyhatvan 37/2017.(VI.29.) számú KT határozatához

SZERKEZETI TERVI FEDVÉNYEK

TELEPÜLÉSZERKEZETI TERV JELKULCSA

	KÖZIGAZGATÁSI HATÁR
	BELTERÜLETI HATÁR
	BEEPÍTETT ÉS BEEPÍTÉSRE SZÁNT, ILL. BEEPÍTÉSRE NEM SZÁNT TERÜLETEK

TERÜLETFELHASZNÁLÁSI MÓDOK BEEPÍTÉSRE SZÁNT TERÜLETEK

LAKÓTERÜLET	
	FALVIAS LAKÓTERÜLET
ÜDÜLŐTERÜLET	
	HÉTVÉGI HÁZAS ÜDÜLŐTERÜLET
GAZDASÁGI TERÜLET	
	MEZŐGAZDASÁGI ÜZEMI TERÜLET
KÜLÖNLÉGES TERÜLET	
	KÜLÖNLÉGES TERÜLET (SPORT)
	KÜLÖNLÉGES TERÜLET (TEMETŐ)
	KÜLÖNLÉGES TERÜLET (HULLADÉK-LERAKÓ)

BEEPÍTÉSRE NEM SZÁNT TERÜLETEK MEZŐGAZDASÁGI TERÜLET

	ÁLTALÁNOS MEZŐGAZDASÁGI TERÜLET - SZÁNTÓ
	ÁLTALÁNOS MEZŐGAZDASÁGI TERÜLET - GYEP, LEGELŐ, RÉT
	HEFTES MEZŐGAZDASÁGI TERÜLET - SZŐKŐ, GYÜMÖLCSŐS
ERDŐTERÜLET	
	ERDŐTERÜLET
ZÖLDTERÜLET	
	ZÖLDTERÜLET (KÖZPARK, KÖZKERT)
VIZGADÁLKODÁSI TERÜLET	
	VIZGADÁLKODÁSI TERÜLET - ÁROK, PATAK, TÓLTÁS
	VIZGADÁLKODÁSI TERÜLET - MOCSÁR
KÖZLEKEDÉSI TERÜLET	
	KÖZLEKEDÉSI TERÜLET - KÖZUTI
KÜLÖNLÉGES TERÜLET	
	KÜLÖNLÉGES NAPELEMPARK ÖVEZETE


ORSZÁGOS MŰVI ÉRTÉKVÉDELEM

	RÉGÉSZETI LELEŐHELY
	RÉGÉSZETI ÉRDEKŰ TERÜLET
TÁJ- ÉS TERMÉSZETVÉDELEM	
	NATURA2000 TERÜLET HATÁRA
	ÖKOLOGIAI FOLYOSÓ HATÁRA
	TERMÉSZETI TERÜLET
	VEDELEMRE TERVEZETT TERMÉSZETI TERÜLET
	TÁJKEPVEDELMI TERÜLET
KÖZLEKEDÉS	
	GYŰJTŐÚT
	KISZOLGÁLÓ ÚT
	JELENTŐSEBB DÜLŐ ÚT
	KERÉKPÁRÚTVONAL
	BUSZMEGÁLLO
KÖZMŰVEK	
	20 kV-os LÉGVEZETÉK
EGYÉB	
	VEDŐAVOLTSÁG
	MEGSZONTETŰ JEL
	REKULTIVÁNDÓ HULLADÉKLERAKÓ

I. SZ. MÓDOSÍTÁSI TÖMB:
NAPELEMES RENDSZERŰ 500 KW TELJESÍTMÉNYT MEG NEM HALADÓ KISERŐMŰ
KIALAKÍTÁSA JELENLEG ÜDÜLŐHÁZAS, TOVÁBBÁ FALUSIAS LAKÓTERÜLETEN



1:5 000

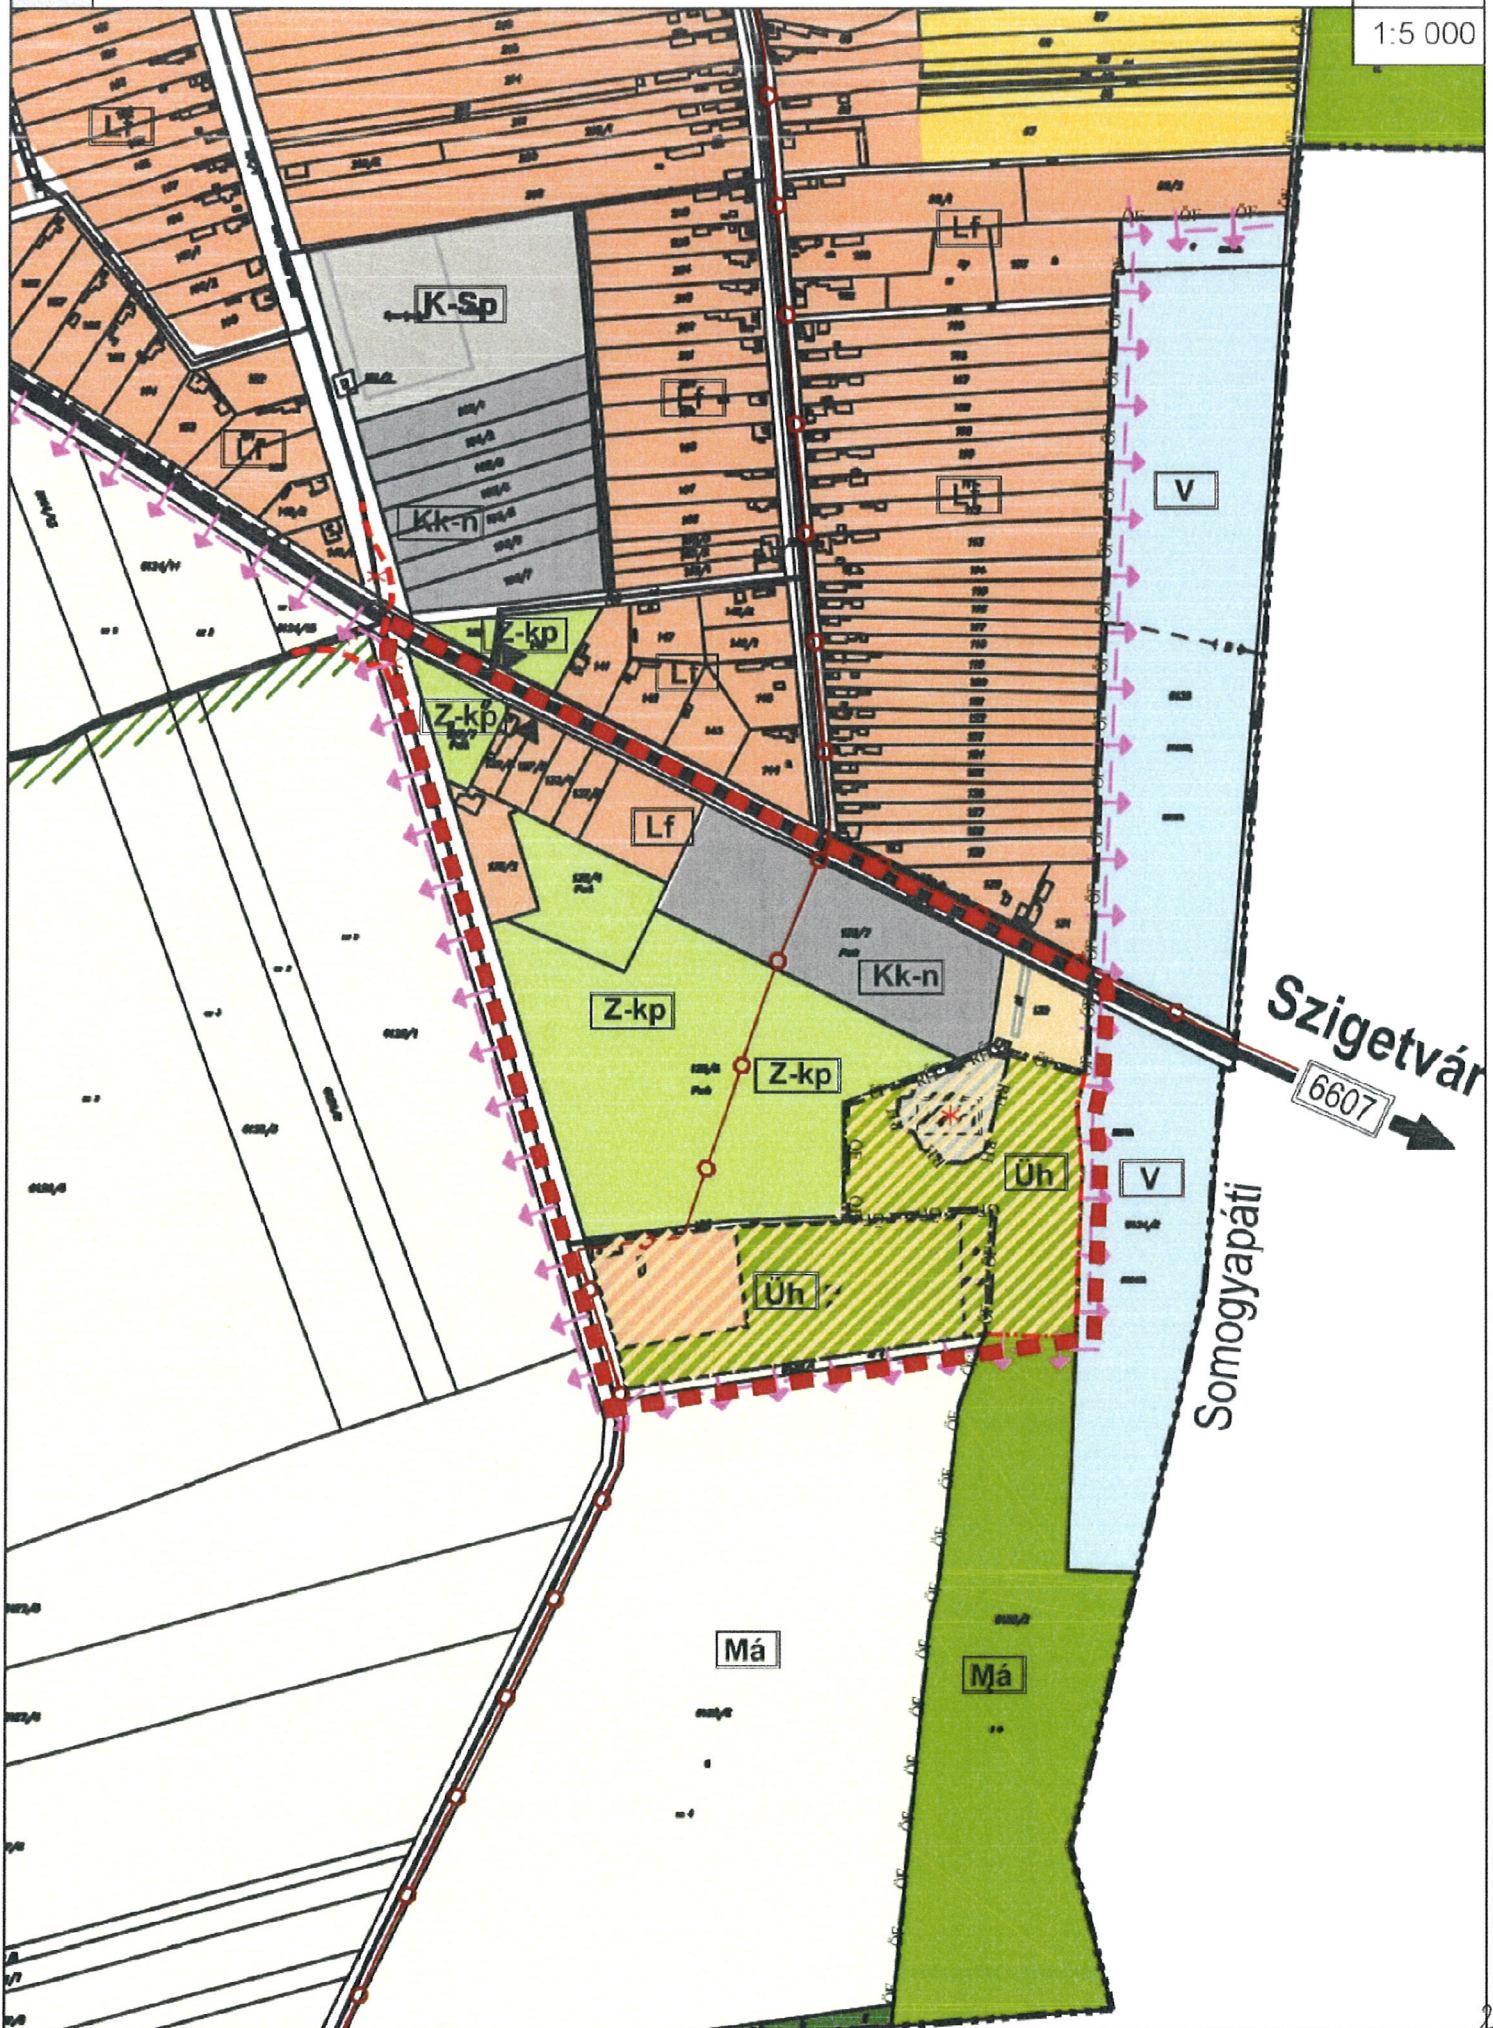


II.

SZ.MÓDOSÍTÁSI TÖMB:
NAPELEMES RENDSZERŰ 500 KW ÖSSZTELJESÍTMÉNYT MEG NEM HALADÓ KISERŐMŰ
KIALAKÍTÁSA JELENLEG FALUSIAS LAKÓTERÜLETEN



1:5 000

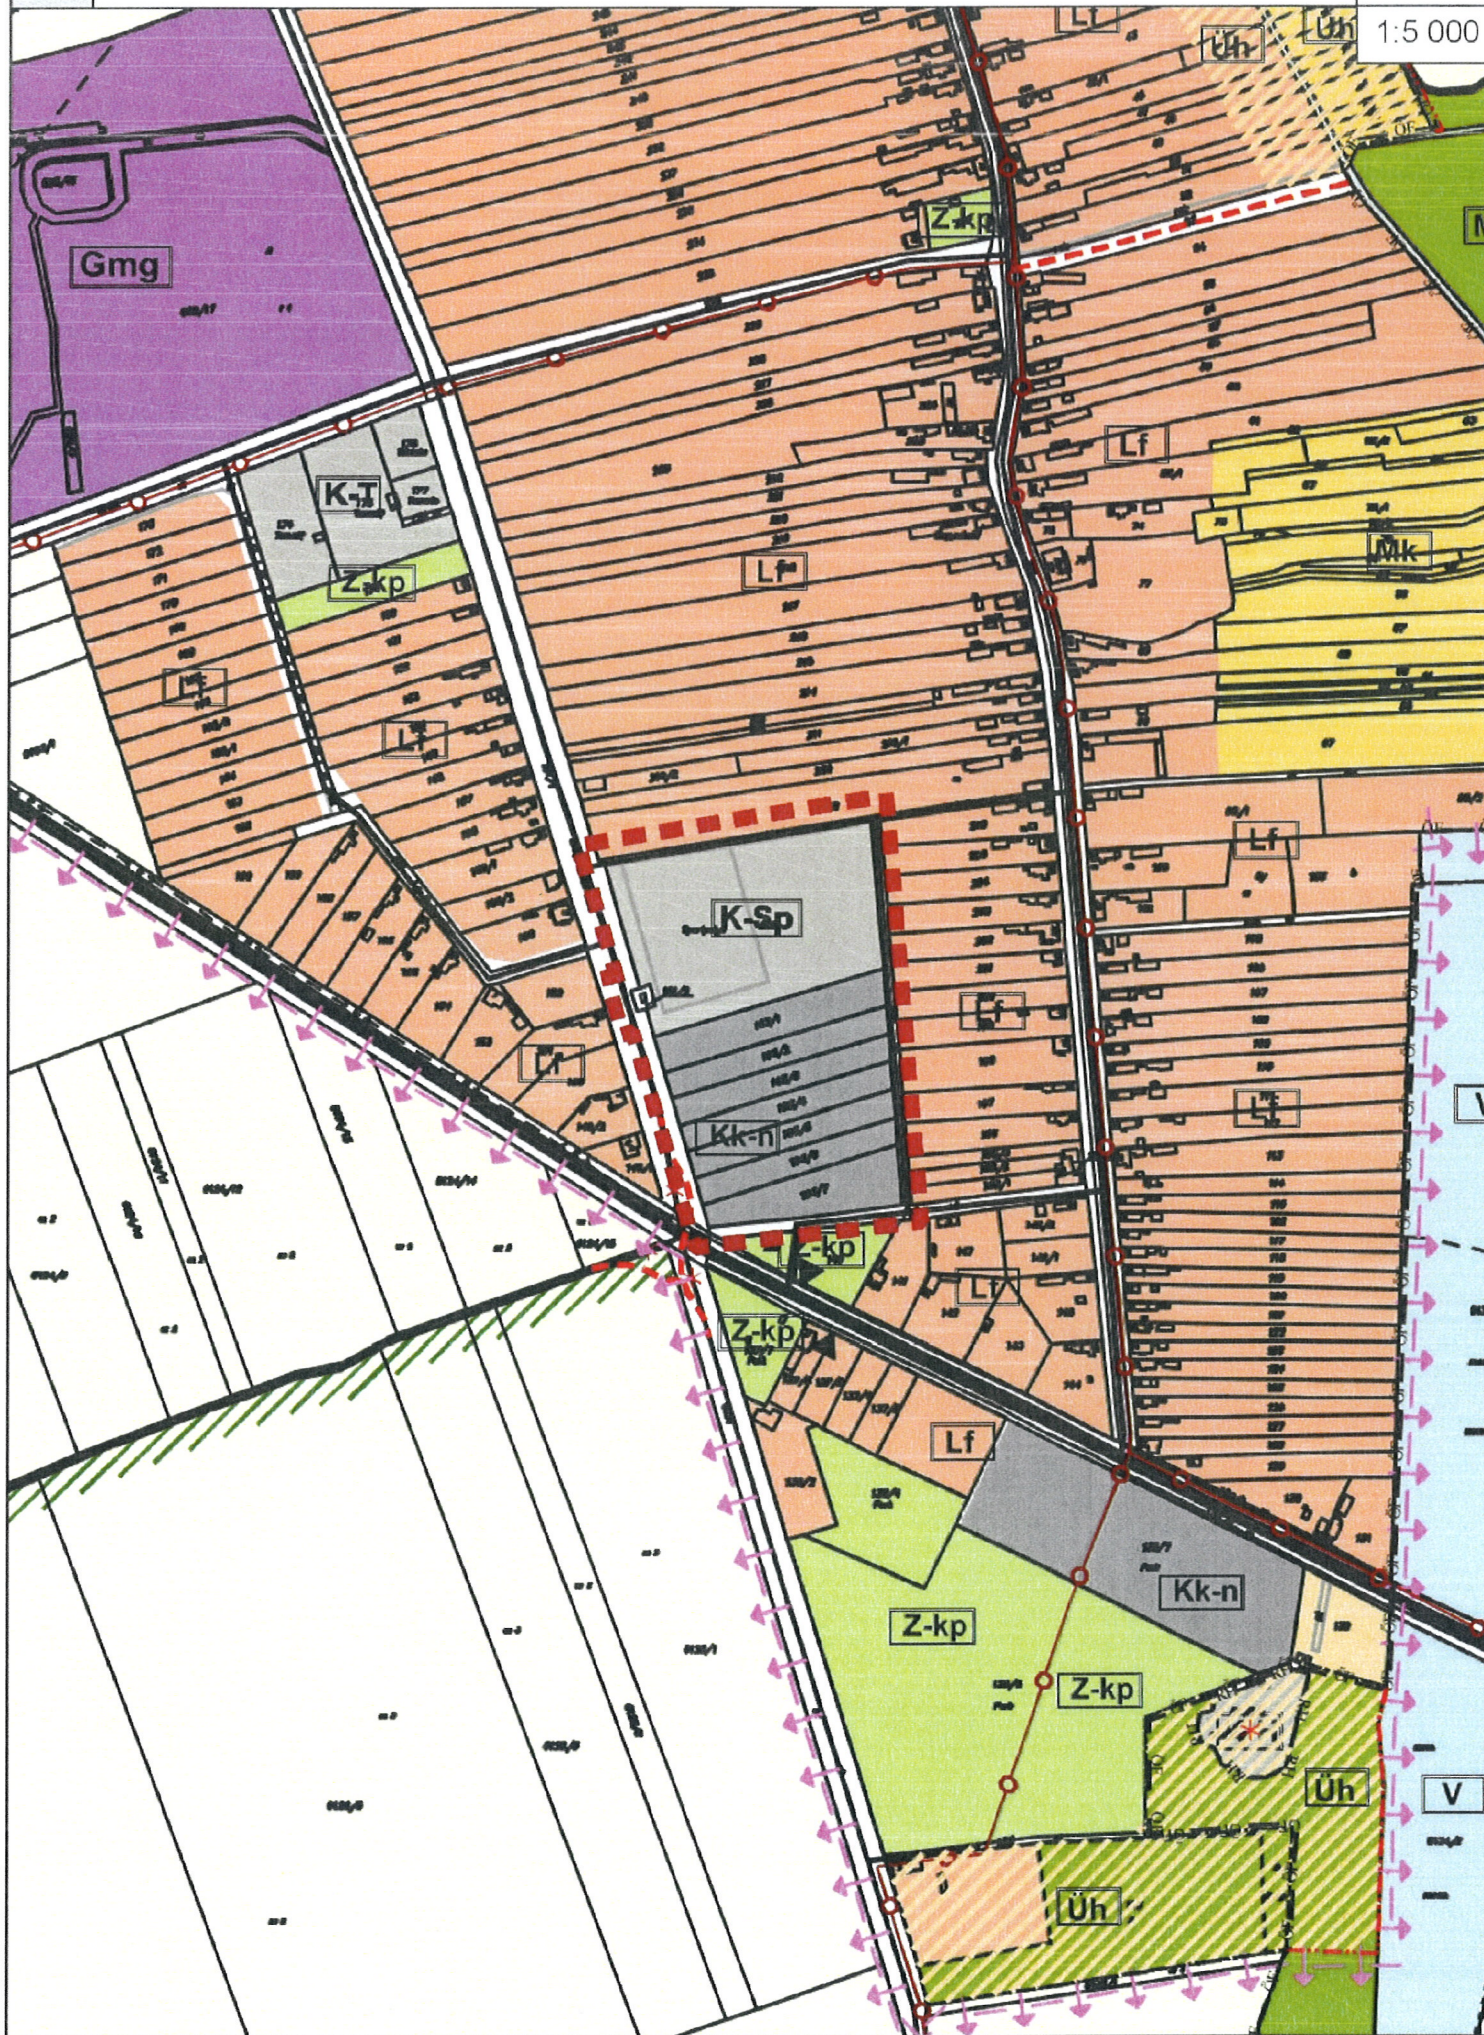


III.

SZ.MÓDOSÍTÁSI TÖMB:
ÚJ ZÖLDTERÜLET KIALAKÍTÁSA HRSZ 139. ZÖLDTERÜLET BŐVÍTÉSÉVEL



1:5 000

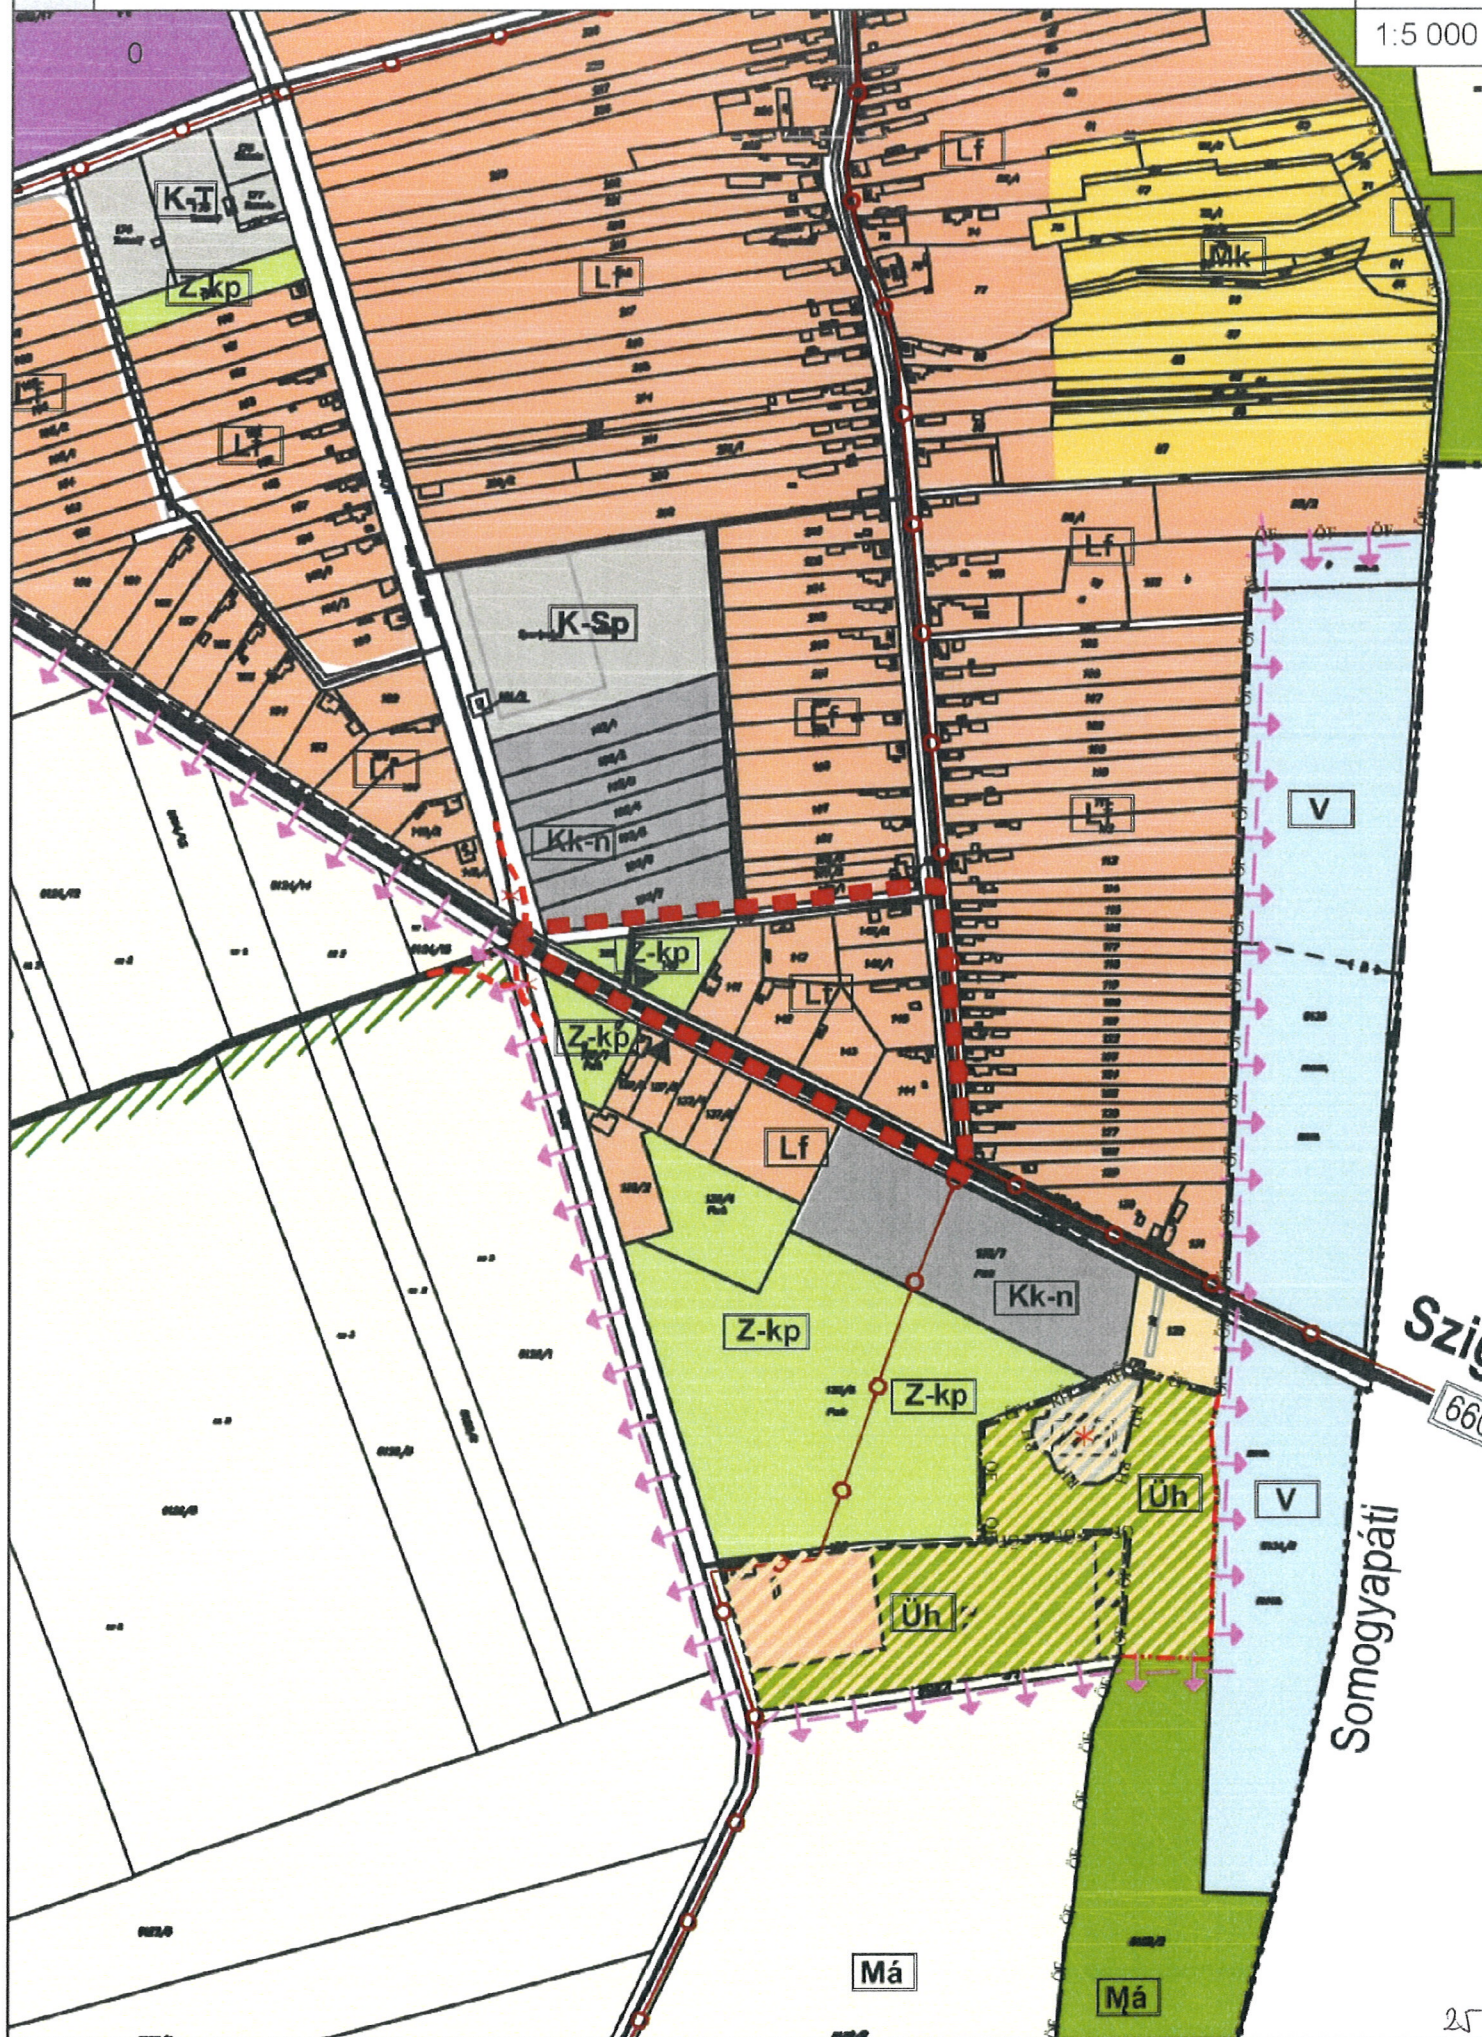

**Somogyhatvan Községi Önkormányzat Képviselő-testületének
10/2017. (VII.17.) önkormányzati rendelete
Somogyhatvan településnév használatáról.**

Somogyhatvan Község Önkormányzata Magyarország Alaptörvénye 32. cikk (2) bekezdésében foglalt eredeti jogalkotói hatáskörében eljárva a következőket rendeli el:

1. §

A rendelet célja, hogy szabályozza Somogyhatvan település nevének jogszerű felvételét és használatát.

2. §

A rendelet hatálya kiterjed azon természetes- és jogi személyekre, jogi személyiséggel nem rendelkező gazdasági társaságokra, akik (amelyek)

- a) megnevezésükben,
- b) tevékenységük során, vagy működésükkel összefüggésben,
- c) emblémán, jelvényen, kiadványon, dísz- vagy emléktárgyon, egyéb terméken Somogyhatvan település nevét használni kívánják.

3. §

A „Somogyhatvan” nevet vagy annak bármely toldalékos formáját (a továbbiakban együtt: „Somogyhatvan” név), a 2. §-ban meghatározott személyek és szervezetek az ott megjelölt célra engedéllyel vehetik fel vagy használhatják (a továbbiakban együtt: névhasználat). Kizárólag a helyi önkormányzat jogosult a település nevével megegyező domain nevet választani közvetlenül a .hu, .eu, .com és hasonló védett tartalmú közdomain alá történő delegálás esetén.

4. §

Nem engedélyköteles

- a) az a névhasználat, amely jogszabályon alapul,
- b) az önkormányzat által alapított gazdasági társaságok, intézmények, egyéb szervezetek névhasználat,
- c) a közösségi közlekedési eszköz állomása, megállóhelye nevének feltüntetésével megvalósuló névhasználat.

5. §

A névhasználat díjmentes.

6. §

(1) A névhasználat engedélyezésével kapcsolatos elsőfokú hatáskört a polgármester gyakorolja.

(2) A névhasználati engedélyezési eljárás során a közigazgatási hatósági eljárás és szolgáltatás általános szabályairól szóló 2004. évi CXL. törvény (a továbbiakban: Ket.) rendelkezései – e rendeletben foglalt eltérésekkel – irányadók.

7. §

(1) A névhasználat iránti kérelmet írásban, illetékmentesen a polgármesterhez kell benyújtani.

(2) A kérelemnek a Ket. 35. § (1) bekezdésében meghatározottakon túl tartalmaznia kell:

- a) a kérelmező tevékenységi körét,
- b) a kérelmezett névhasználat időtartamát,

- c) a kérelmezett névhasználat célját,
- d) a kérelmezett névhasználat módját, ennek keretében a megnevezés teljes szövegét, amennyiben a kérelmező a „Somogyhatvan” nevet a 2. § a) pontjában meghatározott célból kívánja használni.

(3) A kérelemhez mellékletként csatolni kell:

- a) a szervezet létesítő okiratának eredeti vagy másolati példányát, amennyiben a kérelmező nem természetes személy,
- b) az embléma, jelvény, kiadvány, dísz- vagy emléktárgy, egyéb termék színes tervét – a tényleges méret és a nagyítás vagy kicsinyítés léptékének feltüntetésével – , amennyiben a kérelmező a „Somogyhatvan” nevet a 2. § c) pontjában meghatározott célból kívánja használni.

8. §

(1) A névhasználat csak akkor engedélyezhető, ha a kérelmező

- a) természetes személy lakó-, vagy tartózkodási helye, nem természetes személy székhelye, telephelye, vagy fióktelepe Somogyhatvan közigazgatási területén található, vagy
- b) tevékenysége, működése jellemző módon Somogyhatvanhoz kötődik, vagy
- c) tevékenysége Somogyhatvanhoz kötődő
 - ca) termékek előállítására, értékesítésére, valamint
 - cb) szokás, népszokás, hagyomány közvetítésére,
 - cc) előadásokra irányul.

(2) A névhasználat engedélyezését meg kell tagadni, amennyiben:

- a) a névhasználat célja, módja vagy körülményei
 - aa) jogszabályba ütköznek,
 - ab) bizonyíthatóan az önkormányzat, vagy a település lakosságának jogait, jogos érdekeit sértik vagy veszélyeztetik, vagy egyéb ok miatt méltatlanok,
- b) a kérelmezett névhasználat a kérelem elbírálását megelőzően engedélyezett névhasználattól nem különbözik.

(3) A névhasználat – az irányadó jogszabályokra, más hatósági engedélyekre is figyelemmel –

- a) határozatlan, vagy határozott időre, illetve feltétel bekövetkeztéig,
- b) a tevékenység folytatásának, vagy a kérelmező működésének idejére,
- c) egy vagy több alkalomra engedélyezhető.

(4) A kiadott engedély érvényességi ideje szólhat:

- a) a tevékenység folytatásának időtartamára,
- b) a kérelmező működési idejének időtartamára,
- c) meghatározott időpontig vagy feltétel bekövetkeztéig történő felhasználásra,
- d) egy alkalomra,
- e) határozatlan időre.

9. §

(1) A névhasználati engedély a Ket. 72. § (1) bekezdésében meghatározottakon túl tartalmazza:

- a) a névhasználat időtartamát,
- b) a névhasználat célját,
- c) a névhasználat módját,
- d) a névhasználat díjmentességére történő utalást,
- e) az engedély visszavonhatóságára történő figyelmeztetést és lehetséges okait,
- f) a névhasználattal kapcsolatos esetleges feltételeket, kikötéseket, előírásokat.

(2) A névhasználati engedélyben a használat módjára nézve a kérelem egyedi jellegéhez is igazodóan egyéb feltételek, kikötések, és előírások is megállapíthatók.

(3) A névhasználati engedélyekről a jegyző nyilvántartást vezet.

10. §

A névhasználati engedélyt vissza kell vonni, amennyiben

a) a kérelmező

aa) a névhasználatot az engedélyben foglaltaktól eltérő módon vagy célra folytatja,

ab) az engedélyben meghatározott, a névhasználattal kapcsolatos feltételeket, kikötéseket, egyéb előírásokat megszegi,

b) a 8. § (2) bekezdés a) pontjában meghatározott okok az engedély kiadását követően következnek be.

11. §

(1) Aki a közigazgatási megjelölést vagy nevet e rendelet hatálybalépése előtt a képviselő-testület engedélyével felvette, és folyamatosan használja, utólagos engedély iránti kérelem benyújtására nem köteles.

(2) E rendelet hatálybalépése előtt felvett közigazgatási megjelölés vagy név használatát az engedélyező a jövőre nézve megtilthatja a 10. §-ban foglalt feltételek fennállása esetén.

12. §

Az engedély nélküli, vagy az engedély kiadásának megtagadása ellenére folytatott névhasználatot meg kell tiltani.


13. §

A rendelet 2017. augusztus 1. napjával lép hatályba.

Somogyhatvan, 2017. július 17.



Nagy Gabriella
polgármester

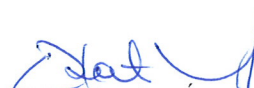

Dr. Ratkovich Ágnes
jegyző

**Somogyhatvan Községi Önkormányzat Képviselő-testületének
44/2017. (VII.17.) önkormányzati rendelete az állattartás helyi szabályairól**

Somogyhatvan Községi Önkormányzat Képviselő-testülete az Alaptörvény 32. cikk (1) bekezdés a) pontjában meghatározott eredeti jogalkotói hatáskörében eljárva, az állatok védelméről és kíméletéről szóló 1998. évi XXVIII. (a továbbiakban: Ávt.) 49. § (6) bekezdésében meghatározott feladatkörében eljárva a következőket rendeli el:

I. Fejezet

**Általános rendelkezések
A rendelet célja és hatálya**

1. §

(1) A rendelet célja, hogy elősegítse az állattartáshoz fűződő lakossági érdekek érvényesülését, biztosítsa a közegészségügyi, állategészségügyi, állatvédelmi, építésügyi és környezetvédelmi hatósági előírások betartását, valamint azt, hogy az állattartás mások nyugalmát ne zavarja, biztonságát ne veszélyeztesse.

(2) A rendelet hatálya Somogyhatvan Község közigazgatási területén folytatott állattartásra terjed ki. A rendeletben foglaltakat – a (3) bekezdésben meghatározottak kivételével – minden állattartó köteles betartani.

(3) A rendelet hatálya nem terjed ki a cirkusz, gyepmesteri telep, állatmenhely, állatforgalmi és feldolgozó telep, vágóhid, állatkereskedés, valamint a fegyveres erők és rendészeti szervek állattartására és a nagy létszámú állattartó telepekre.

(4) Az állatok tartásának szabályaival összefüggő önkormányzati hatáskör gyakorlását Somogyhatvan Község Önkormányzat Képviselőtestülete (a továbbiakban: Képviselőtestület) a polgármesterre ruházza át.

(5) Az állattartást korlátozni, illetve megtiltani az állatvédelemre, valamint az állattartásra vonatkozó szabályok megsértése miatt az állatok védelmével, valamint az állatok nyilvántartásával kapcsolatos egyes feladat- és hatásköreiről szóló 245/1998. (XII.31.) Korm. rendelet 7. § (1) bekezdése alapján a jegyző hatáskörébe tartozik.

(6) Az állattartásból eredő szomszédjogi viták esetén a jegyző a Polgári Törvénykönyvről szóló 2013. évi V. törvényben (a továbbiakban: Ptk.) meghatározott birtokvédelmi eljárás keretében jár el.

Értelmező rendelkezések

2. §

E rendelet értelmezése során:

1. Haszonállat: minden olyan állat, amelyet fogyasztásra, vagy haszonszerzés céljára tartanak, illetve tenyésztenek.

2. Kedvtelésből tartott állat: a kedvtelésből tartott állatok tartásáról és forgalmazásáról szóló 41/2010. (II.26.) Korm. rendelet 1. § (2) bekezdés a) pontja szerinti állat.

3. Állattartás: az a tevékenység, amely arra irányul, hogy biztosítsa az állat számára életkörülményeinek, fajtájának, korának, fizikai jellemzőinek megfelelő elhelyezését, táplálását, gondozását, nevelését, felügyeletét.

4. Állattartó: Az Ávt. 3. § 1. pontjában meghatározott természetes személy, jogi személy vagy jogi személyiséggel nem rendelkező gazdasági társaság, illetve szervezet.

II. Fejezet

Az állattartás általános szabályai

3. §

(1) Állat csak a közegészségügyi, állategészségügyi és állatvédelmi előírásoknak megfelelő körülmények között tartható.

(2) Minden állattartó köteles gondoskodni arról, hogy az állattartás következtében mások jogai és érdekei sérelmet ne szenvedjenek, különös tekintettel a zajterhelésre, a levegő és a talaj, a felszíni és felszín alatti vizek szennyezésére, valamint a káros rovarok és rágcsálók szaporodására.

(3) Az állatok elhelyezésére szolgáló létesítményeket – az állatvédelmi előírásoknak megfelelően – könnyen tisztítható, csúszás- és hézagmentes, a tartott állat fajának megfelelő burkolattal kell ellátni. Ezeket szükség szerint, de legalább hetente ki kell takarítani. Az állattartó köteles az építmény rendszeres fertőtlenítéséről, az ott található kártékony állatok irtásáról, a légytelenítésről folyamatosan gondoskodni.

(4) Az állattartás során keletkező trágya, hígtrágya és csurgalékvíz csak zárt rendszerű, jól zárható fedlappal ellátott, szivárgásmentes tárolóban gyűjthető. A trágyalé a kommunális csatornarendszerbe nem vezethető.

(5) Az almostrágya tárolása az ingatlan udvarán csak kiépített, elfolyás és szivárgásmentes átmeneti gyűjtőben megengedett. A csurgalékvíz elvezetése kizárólag zárt csatornarendszeren történhet.

(6) A keletkezett trágya kezeléséről, ártalmatlanításáról, elszállításáról – a környezet szennyezése nélkül – rendszeresen, szükség szerint, (május-október hónap közötti időszakban két hetente) gondoskodni kell.

(7) A trágyát tároló műtárgyak vízzárósági próbáját el kell végezni, a vízzárósági próbák eredményeit jegyzőkönyvben kell rögzíteni. Az állattartás során keletkező trágya és trágyalé elhelyezését mezőgazdasági hasznosítását úgy kell végezni, hogy a talaj, felszíni – felszín alatti vízszennyezést ne okozzon.

4. §

(1) Az elhullott állatok tetemének elszállításáról, ártalmatlanná tételéről az állattartó saját költségén – külön jogszabályban előírt módos – köteles gondoskodni.

(2) A község közterületén haszonállatok elhelyezése, legeltetése, szabadon engedése tilos. A község útjain állatokat csak megfelelő felügyelettel szabad hajtani. Az állatok által elhullajtott szennyeződést, trágyát, takarmányt a tulajdonos köteles összetakarítani, és elszállításáról haladéktalanul gondoskodni.

(3) Szálastakarmányt telekhatáron belül csak a tűzrendészeti szabályok betartásával lehet tárolni.

Kedvtelésből tartott állatok tartási szabályai

5. §

(1) A község egész területén a kedvtelésből tartott állatok száma kizárólag szaporulat esetében, és legfeljebb a szaporulat számával, a szaporulat 3 hónapos koráig haladhatja meg a jelen rendeletben meghatározott számot.

(2) A község területén kertes családi házaknál legfeljebb 3 db eb tartható, oly módon, hogy az állattartónak gondoskodni kell arról, hogy az ebek szükségtelen ugatással ne zavarják a szomszédos ingatlanok lakóinak nyugalmaát.

(3) Az állattartó halála esetén az állatok elhelyezéséről (további gondozásáról) a mindenkori örökös köteles gondoskodni.

(4) Ebet, macskát és más kedvtelésből tartott közterületen tartani, etetni, szabadon engedni tilos.

(5) A kedvtelésből tartott állattartási helyének olyan méretűnek kell lennie, hogy az állat fajára jellemző mozgási igényét ki tudja elégíteni.

(6) Tilos tartani

- gerinces állatot kör alapú kalitkában vagy gömb alakú akváriumban,
- gerinces állat kifejlett egyedét 30 liternél kisebb űrtartalmú térben.

Az ebtartás kiegészítő szabályai

6. §

(1) Az állattartó köteles ebét az állatvédelmi, állat- és közegészségügyi, a szabálysértési, a veszélyes ebekre vonatkozó, továbbá a Ptk. szomszédjogra vonatkozó és az állattartó felelősségét szabályozó jogszabályok keretei között úgy tartani, hogy az eb a szomszédok nyugalmaát ne zavarja, anyagi kárt ne okozzon, testi épséget és egészséget ne veszélyeztessen.

(2) Az állattartó köteles évente egyszer a 3 hónapnál idősebb ebet veszettség ellen – a felhíváson megjelölt helyben és időben – a hatósági állatorvossal beoltatni. Az erről kapott eb oltási igazolványt a legközelebbi eb oltásig megőrizni.

(3) Tilos bekerítetlen ingatlanon ebet szabadon tartani. Bekerített ingatlanon eb szabadon csak úgy tartható, hogy onnan az eb sem a szomszédos ingatlanra, sem a közterületre ne juthasson át, oda kinyúlni ne tudjon.

(4) Az állattartó köteles gondoskodni, hogy az eb közterületre felügyelet nélkül ne juthasson ki. Közterületen ebet csak pórázon szabad vezetni. Játsszóterek területére ebet bevinni pórázon vezetve is tilos.

(5) Az állattartó köteles gondoskodni arról, hogy az eb közterületet ne szennyezze. Az eb által okozott szennyeződés azonnali eltávolításáról az állattartó köteles gondoskodni.

(6) A megkötött, vagy tartósan elzárt eb napi sétáltatásáról az állattartó köteles gondoskodni.

(7) Harapós, vagy támadó természetű ebet a nap minden szakában csak kiszabadulását, illetve

elszabadulását biztonságosan megakadályozó módon szabad tartani, és a telek, ház (lakás) bejáratán harapós ebre utaló figyelmeztető táblát szembetűnő módon kell elhelyezni.

(8) Támadó, kiszámíthatatlan természetű ebeket közterületen szájkosárral kell ellátni. Az eb által okozott sérülésekért az állattartó tartozik felelősséggel.

(9) Közterületén az ebet csak pórázon lehet vezetni. Közterületen ebet csak olyan személy vezethet, aki az eb irányítására, kezelésére és féken tartására képes.

7. §

(1) Tilos tartani - tartósan kistestű ebet 10 m²-nél, közepes testű ebet 15 m²-nél, nagytestű ebet 20 m²-nél kisebb területen, - tartósan kikötve kistestű ebet 4 m-nél, közepes testű ebet 6 m-nél, nagytestű ebet 8 mnél rövidebb eszközzel.

(2) Nem szabad bevinni –a vakvezető, mozgáskorlátozottakat segítő, rendőrségi és jelzőkutyák kivételével–az ebet :

- a) vendégforgalmat lebonyolító nyilvános helyiségbe, élelmiszert árusító helyiségbe;
- b) oktatási, egészségügyi, művelődési intézmények területére;
- c) az ügyfélforgalmat lebonyolító közintézmények épületébe;
- d) a piac területére;
- e) játszótérre.

(3) Az eb tulajdonos köteles az ebet úgy tartani, hogy az eb

- a) tartása lehetővé tegye annak természetes viselkedését, de egyúttal a környező lakóközösség kialakult élet- és szokásrendjét tartósan és szükségtelenül ne zavarja;
- b) ne veszélyeztethesse más állatok - kivéve a ragadozó állatok táplálására szánt élő egyedek, - illetve az ember biztonságát;
- c) közterületen sem más állatot, sem embert harapásával ne veszélyeztethessen.

Állatvédelmi, közegészségügyi szabályok.

8. §

(1) Tilos az állatok kínzása, tartós nyugtalanítása, megfélemlítése, bántalmazása, szenvedtetése, elhagyása.

(2) Ha az állattartó nem képes, vagy nem kívánja az állatot tovább tartani, köteles annak megfelelő elhelyezéséről gondoskodni.

(3) Valamennyi állattartó az állatok tartásánál köteles az állategészségügyi és közegészségügyi szabályokat betartani.

(4) Baromfi tartása csak szabadtéri kifutóval engedélyezett. Zárt téri intenzív tartás tilos.

(5) Fertőzésveszély csökkentése, elhárítása érdekében állati hullát, valamint olyan anyagot, amely a környezet levegőjét szennyezi, élősdiék számára tápot nyújt, sem magán területen, sem közterületen elhelyezni, elhagyni nem szabad, az elhullást jelenteni köteles a hatósági állatorvosnak.

(6) Az állatot és az állattartási helyét az állat tartójának naponta legalább egy alkalommal ellenőrizni kell. Az állattartónak gondoskodnia kell arról, hogy az állatok tartási helyén a környezeti viszonyok megfeleljenek az állatok szükségleteinek, valamint hogy a tartási helyük

úgy legyen kialakítva, hogy az ne okozhasson sérülést az állatoknak. Állandó fényben vagy állandó sötétségben, valamint állandó zajban állatot tartani nem szabad.

Eljárási szabályok

9. §

(1) E rendelet alkalmazása során a közigazgatási hatósági eljárás és szolgáltatás általános szabályairól szóló 2004. évi CXL. törvény szabályai az irányadóak.

(2) Az állatok tartására vonatkozó rendelkezések megszegése esetén, továbbá közérdekből az állattartást a rendeletben szabályozottakhoz képest is korlátozni lehet. A rendelkezések súlyos, vagy ismételt megszegése esetén az állattartás jogát meg lehet vonni.

Záró rendelkezések

10. §

(1) E rendelet kihirdetését követő napon lép hatályba.

(2) Az állattartó az állattartást – ha azt e rendelet szerinti tiltott helyen vagy meg nem engedett módon, illetve mértékben folytatja – köteles e rendelet hatályba lépésétől számított 2 hónapon belül azt megszüntetni vagy az előírt módon- illetve előírt mértékben folytatni.

(3) Jelen rendeletben nem szabályozott kérdésekben az élelmiszerláncról és hatósági felügyeletéről szóló 2008. évi XLVI. törvény, a szabálysértésekről, a szabálysértési eljárásról és a szabálysértési nyilvántartási rendszerről szóló 2012. évi II. törvény, a kedvtelésből tartott állatok tartásáról és forgalmazásáról szóló 41/2010. (II.26.) Korm. rendelet, az Állategészségügyi Szabályzat kiadásáról szóló 41/1997. (V.28.) FM rendelet, a méhészettről szóló 15/1969. (XI.6.) MÉM rendelet, és az állatok védelméről és kíméletéről szóló 1998. évi XXVIII. törvény és végrehajtási rendeleteinek vonatkozó rendelkezései irányadóak.

Somogyhatvan, 2017. július 17.

Nagy Gabriella

Nagy Gabriella
polgármester



Dr. Ratkovics Agnes

Dr. Ratkovics Agnes
jegyző

**Somogyhatvan Községi Önkormányzat Képviselő-testületének
12/2017. (VII.17.) önkormányzati rendelete
a közösségi együttélés alapvető szabályairól és ezek elmulasztásának jogkövetkezményeiről**

Somogyhatvan Község Önkormányzat Képviselő-testülete az Alaptörvény „A helyi önkormányzatok 32. cikk (2) bekezdésében” foglalt eredeti jogalkotói hatáskörében, és a Magyarország helyi önkormányzatairól szóló 2011. évi CLXXXIX. törvény (továbbiakban: Mhótv) 8. § (2) bekezdésében meghatározott feladatkörében eljárva, az Mhótv. 143. § (4) bekezdés d) pontjában kapott felhatalmazás alapján, a közösségi együttélés alapvető szabályairól és ezek elmulasztásának jogkövetkezményeiről a következőket rendeli el:

I. Fejezet

1. ÁLTALÁNOS RENDELKEZÉSEK

1. §

(1) Jelen rendelet alkalmazásában közösségi együttélés szabályait sértő magatartás az a tevékenység, mulasztás, vagy jogellenes állapot fenntartásában megnyilvánuló magatartás, amely szabálysértésnek vagy bűncselekménynek nem minősül, de a közösségi együttélés szabályaival ellentétes, azt sérti vagy veszélyezteti, és amelyet Somogyhatvan Község Önkormányzat Képviselő-testülete e rendeletben közösségi együttélés alapvető szabályait sértő magatartásnak minősít.

(2) Nem állapítható meg a közösségi együttélés szabályait sértő magatartás megvalósulása, ha a tevékenységgel, mulasztással, vagy jogellenes állapot fenntartásával szabálysértés vagy bűncselekmény valósul meg, továbbá akkor sem, ha a tevékenység, mulasztás, vagy jogellenes állapot fenntartása esetére más jogszabály közigazgatási bírság alkalmazását írja elő.

(3) A rendelet hatálya kiterjed Somogyhatvan község közigazgatási területén az e rendelet II. fejezetében meghatározott, közösségi együttélés alapvető szabályait sértő magatartásokat megvalósító 14. életévét betöltött természetes személyre, jogi személyre, további jogi személyiséggel nem rendelkező szervezetre.

2. ELJÁRÁSI SZABÁLYOK

2. §

(1) A rendeletben foglaltak betartását a Polgármesteri Hivatal ügyintézője ellenőrzi.

(2) A közösségi együttélés alapvető szabályait sértő magatartás miatt a hatáskör gyakorlását a Képviselő-testület a polgármesterre ruházza át.

3. §

(1) A közösségi együttélés alapvető szabályait sértő magatartás miatti közigazgatási hatósági eljárás hivatalból vagy bejelentés alapján indul.

(2) Az eljárás lefolytatására a közigazgatási hatósági eljárás és szolgáltatás általános szabályairól szóló 2004. évi CXL. tv. rendelkezéseit kell megfelelően alkalmazni.

4. §

Közösségi együttélés alapvető szabályait sértő magatartás elkövetőjével szemben közigazgatási hatósági eljárás

- a) valamely cselekményben megnyilvánuló, közösségi együttélés alapvető szabályait sértő magatartás esetén a cselekmény elkövetésétől számított 30 napon belül;

- b) mulasztásban megnyilvánuló, közösségi együttélés alapvető szabályait sértő magatartás esetén a jogszerű teljesítésre nyitva álló határidő lejártaól számított 60 napon belül;
- c) jogellenes állapot fenntartásában megnyilvánuló, közösségi együttélés alapvető szabályait sértő magatartás esetén a jogellenes állapot észlelésétől számított 60 napon belül indítható meg. Ezt követően a tiltott, közösségellenes magatartás miatt eljárás nem indítható.

3. A KÖZÖSSÉGI EGYÜTTÉLÉS ALAPVETŐ SZABÁLYAIT SÉRTŐ MAGATARTÁSOKKAL KAPCSOLATOS JOGKÖVETKEZMÉNYEK

5. §

(1) Jelen rendeletben meghatározott közösségi együttélés alapvető szabályait sértő magatartás elkövetőjével szemben ötvenezer forintig terjedő helyszíni bírság, illetve kettőszázezer forintig terjedő közigazgatási bírság kiszabásának van helye.

(2) Az (1) bekezdésben foglalt szankció helyett, különösen a közösségi együttélés alapvető szabályait sértő magatartás csekély súlyára tekintettel figyelmeztetés alkalmazható, ha ettől az intézkedéstől is kellő visszatartó hatás várható.

(3) A közösségi együttélés alapvető szabályait sértő magatartás elkövetése miatt kiszabott közigazgatási bírságot a határozat kézhezvételétől számított 30 napon belül átutalási postautalványon vagy banki utalással Somogyhatvan Község Önkormányzatának pénzforgalmi számlájára kell megfizetni.

(4) A közigazgatási bírság mértékének megállapításakor figyelembe kell venni a közösségi együttélés alapvető szabályait sértő magatartás súlyát, valamint a magatartás elkövetőjének szociális és anyagi körülményeit. A Jegyző a közigazgatási bírság kiszabásakor köteles tisztázni ezeket a körülményeket.

II. Fejezet

A KÖZÖSSÉGI EGYÜTTÉLÉS ALAPVETŐ SZABÁLYAIT SÉRTŐ MAGATARTÁSOK

4. A KÖZSÉG NEVÉNEK ÉS JELKÉPEINEK HASZNÁLATÁVAL KAPCSOLATOS RENDELKEZÉSEK MEGSÉRTÉSÉRE VONATKOZÓ MAGATARTÁSOK

6. §

Közösségi együttélés alapvető szabályait sértő magatartást követ el, aki

- a) a községi címer, zászló előállításának, használatának, forgalomba hozatalának, rendeletben előírt szabályait megszegi, közösséget érintően sértő módon használja,
- b) „Somogyhatvan” község nevének használatára vonatkozó engedélyben és rendeletben előírt feltételeket megszegve vagy a település közösségét érintően sértő módon használja.

5. TEMETŐK HASZNÁLATÁVAL KAPCSOLATOS RENDELKEZÉSEK MEGSÉRTÉSÉRE VONATKOZÓ MAGATARTÁSOK

7. §

(1) közösségi együttélés alapvető szabályait sértő magatartást követ el, aki

- a) a községi köztemetőekben a hely csendjét sértő zajt kelt, vagy kegyeletet sértő magatartást tanúsít,
- b) a községi köztemetőekben a kegyeleti tárgyakat beszennyezi, a sírokra ültetett fákat és növényeket megrongálja,
- c) a községi köztemetőekben a sírhelyek gondozása során keletkező hulladékot a sírhelyek között tárolja, illetve a temetőben keletkezett hulladékot nem az arra kijelölt helyen rakja le,
- d) a községi köztemetőekben a gyertyagyújtás során tűzveszélyt okoz,
- e) a községi köztemetők területére – a vakvezető kutya kivételével – kutyát visz be,

- f) a községi köztemetőbe gépjárművel, motorkerékpárral, segéd-motorkerékpárral és kerékpárral behajt, és ott közlekedik.

(2) Az (1) bekezdés h) pontjában foglalt tiltás nem vonatkozik a mozgáskorlátozottakra és az engedélyezett munkálatokat végzőkre.

6. TELEPÜLÉSI SZILÁRD HULLADÉKKAL KAPCSOLATOS KÖZSZOLGÁLTATÁSRA VONATKOZÓ SZABÁLYOK MEGSÉRTÉSÉRE VONATKOZÓ MAGATARTÁSOK

8. §

Közösségi együttélés alapvető szabályait sértő magatartást követ el az

- a) a személy vagy szervezet, amely a község közigazgatási területén a szolgáltatáson kívül települési szilárd hulladékot az ingatlantulajdonosoktól begyűjt és elszállít,
- b) az ingatlantulajdonos, aki
 - ca) a kerti hulladékot nem a szolgáltató által e célra biztosított matricával ellátva,
 - cb) a kommunális és kerti hulladékot nem a szolgáltató szállítási szabályzatában meghatározott szállítást megelőző napon, vagy a szállítás napján a szállítójármű elhaladásának időpontjáig,
- c) a személy, aki a gyűjtődénybe folyékony, mérgező, tűz- és robbanásveszélyes anyagot, állati tetemet vagy egyéb, a begyűjtést végző vagy más személyek életét, testi épségét, egészségét veszélyeztető anyagot helyez el,
- d) a személy, aki hulladékgyűjtő szigetre a szelektíven gyűjtött hulladékokon kívül egyéb települési szilárd hulladékot visz.

7. KÖZTISZTASÁGGAL KAPCSOLATOS RENDELKEZÉSEK MEGSÉRTÉSÉRE VONATKOZÓ MAGATARTÁSOK

9. §

Közösségi együttélés alapvető szabályait sértő magatartást követ el

- a) az ingatlan tulajdonosa vagy tényleges használója, aki
 - aa) az ingatlan körüli járdaszakasz, árok, zóldsáv úttestig, de minimum az ingatlantól mért 10 méteres sávig terjedő területe gondozásáról, tisztántartásáról, szemét és gyommentesítéséről, burkolt területen a hó eltakarításáról és síkosság mentesítéséről,
 - ab) a járdán felburjánzó gyom kiirtásáról, a benyúló ágak és bokrok megfelelő nyesésével a járda és úttest közlekedésre alkalmassá tételéről,
 - ac) az ingatlan melletti nyílt árkoknak és műtárgyainak tisztántartásáról, gyommentesítéséről, az eredeti mélység megtartásáról a feliszapolódás megszüntetéséről,
 - ad) beépítetlen és beépített ingatlan megműveléséről, rendben tartásáról, gyomtól, gáztól, szeméttől, lomoktól, gondozatlan bokortól való megtisztításáról nem gondoskodik,
 - ae) aki illemhely meglétéről nem gondoskodik,
- b) az az ingatlantulajdonos, aki a közterület tisztítása, gondozása során összegyűjtött közterületi hulladékot nem a saját hulladékgyűjtő tartályába, műanyag zsákjába helyezi el, illetve zöldhulladék esetén nem látja el a szolgáltató által rendszeresített matricával,
- c) az a gazdálkodó szervezet, intézmény, szolgáltató, kereskedelmi egység, vállalkozó, amely
 - ca) tevékenysége folytán a közterületen keletkezett szennyeződést nem szünteti meg, közterületen a szükséges takarítást nem végzi el, téli időszakban a síkosság-mentesítésről és a hó eltakarításról nem gondoskodik,
 - cb) üzletének, telephelyének bejárata mellett nem helyez el szabványosított kézi hulladékgyűjtőt, és annak ürítéséről nem gondoskodik,
 - cc) a működés során keletkezett szemét rendszeres elszállításáról nem gondoskodik,
 - cd) az üzlet, telephely előtti és melletti járdát nem megfelelő rendszerességgel takarítja, a nyitva tartás ideje alatt nem tartja folyamatosan tisztán, zárás előtt nem takarítja össze,

- d) az az utcai árus, aki a részére kijelölt helyet és közvetlen környékét nem tartja tisztán, az árusításból keletkezett hulladék összegyűjtéséről és eltávolításáról nem gondoskodik,
- e) a közterületen rendezett vásár, sport és egyéb rendezvény szervezője, aki az esemény időtartama alatt a várható forgalomnak megfelelő számú illemhely biztosításáról, üzemeltetéséről, valamint az esemény alatt és azt követően a területnek és közvetlen környezetének tisztántartásáról, továbbá a terület visszaadását követően eredeti állapotának megfelelő helyreállításáról nem gondoskodik.

10. §

Közösségi együttélés alapvető szabályait sértő magatartást követ el az a személy, aki

- a) építési, bontási, tatarozási munkák, közműépítéssel kapcsolatos tevékenység során, a por és egyéb szennyeződés közterületre kerülésének megakadályozásáról nem gondoskodik,
- b) az építési, bontási, tatarozási munkálatok helyét szükség esetén a környező közterülettől nem zárja el,
- c) munkálatok végzése során a közterületen keletkező építési törmelékot a befejezést követő 48 órán belül nem szállíttatja el, és a közterületet nem állíttatja helyre,
- d) építési munkálatok, valamint egyéb, a közterületek igénybevételevel járó tevékenység során a közterületen lévő fákat, közterületi műtárgyakat nem látja el védőburkolattal, illetve közterület megrongálása esetén az eredeti állapotot nem állítja helyre,
- e) közterületen munkát végző jármű, munkagép üzemelése során a közterületet érintő szennyeződést nem távolítja el, károsodás esetén az eredeti állapotot nem állítja helyre, az emiatt fennálló balesetveszélyt intézkedésével nem előzi vagy szünteti meg,
- f) közterületen szennyeződést okozó tevékenység esetén annak befejezése után a közterületet rendeltetésének megfelelő állapotába nem állítja helyre,
- g) hulladékot – a gyűjtés, begyűjtés, lerakás szabályaitól eltérő módon – felhalmozva, ellenőrizetlen körülmények között elhelyez, kezel,
- h) a közterületet beszennyezi, közterületen bárminemű szemetet vagy elhasznált tárgyat, csikket elhelyez, elszór, eldob,
- i) dugulás vagy rongálódás okozására alkalmas anyagot, tárgyat a közcsatorna víznyelőjébe, csapadékelvezető csatornába, vagy árokba szór, önt vagy beereszt,
- j) állati tetemet, valamint szerves vagy szervetlen, a környezet levegőjét, szomszédos terület lakóinak egészségét veszélyeztető anyagot közterületen vagy magánterületen elhelyez,
- k) közterületi gyűjtőedényzetből hulladékot önt ki, válogat vagy szétszór,
- l) közterületi játszótéren dohányzik,
- m) bárminemű anyag szállításánál a közterület beszennyeződésének megakadályozásáról nem gondoskodik, illetve szennyeződés esetén a fel- vagy lerakás elvégzése után a közterület megtisztításáról nem gondoskodik,
- n) közterületre szennyvizet vezet ki,
- o) közterületen, az általa felügyelt, vezetett állat részéről okozott szennyeződés eltakarításáról nem gondoskodik,
- p) mozgó járműből szemetet közterületre kiszór, vagy nem gondoskodik a szemet úttestre szóródásának megakadályozásáról,
- q) szilárd útburkolatra való felhajtás előtt gépjárműve kerekeinek sártól történő megtisztításáról nem gondoskodik,

8. ÁLLATTARTÁSSAL KAPCSOLATOS RENDELKEZÉSEK MEGSÉRTÉSÉRE VONATKOZÓ MAGATARTÁSOK

11. §

Közösségi együttélés alapvető szabályait sértő magatartást követ el az az állattartó,

- a) aki az állattartásról szóló önkormányzati rendeletben előírt szabályokat megszegi,
- b) aki meghatározott egyedszámnál több, kedvtelésből tartott állatnak minősülő állatot tart,
- c) aki közterületen állatot legeltet vagy felügyelet nélkül hagy.

9. HÁZSZÁMTÁBLÁK, UTCANÉVTÁBLÁK ELHELYEZÉSÉVEL KAPCSOLATOS RENDELKEZÉSEK MEGSÉRTÉSÉRE VONATKOZÓ MAGATARTÁSOK

12. §

Közösségi együttélés alapvető szabályait sértő magatartást követ el az az ingatlantulajdonos, aki

- a) házzámtábla kihelyezésére, pótlására, cseréjére vonatkozó kötelezettségét felhívás ellenére nem teljesíti,
- b) közterületi házzámtáblát vagy utcanévtáblát megrongálja, eltakarja, vagy tájékoztató jellegét bármely módon megszünteti,
- c) közterületi házzámtáblát vagy utcanévtáblát jogosulatlanul kihelyez, vagy eltávolít.

10. KÖZTERÜLET, KÖZÉPÜLET HASZNÁLATÁHOZ KAPCSOLÓDÓ RENDELKEZÉSEK MEGSÉRTÉSÉRE VONATKOZÓ MAGATARTÁSOK

13. §

Közösségi együttélés alapvető szabályait sértő magatartást követ el, aki

- a) hirdetmény, reklámtábla közterületen történő elhelyezéséhez nem kér engedélyt, illetve azt nem az Önkormányzat által meghatározott egységes táblarendszernek megfelelő formátumban és helyen helyezi el,
- b) magántulajdonban, illetve vállalkozás tulajdonában lévő ingatlan területén, épületének falán, kerítésén nem a tulajdonos vállalkozását reklámozó hirdetményt, táblát helyez el,
- c) vállalkozását reklámozó, mozgatható megállító táblát közterületen engedély nélkül, 1 m²-nél nagyobb kivitelben, az üzlet előtti 10 m²-es közterületen kívül helyez el,
- d) a község közterületén plakátot nem az erre kijelölt helyen helyez el,
- e) hangos reklámozási tevékenységet közterület-használati engedély nélkül, illetve az engedélyben meghatározott útvonaltól eltérően végez,
- f) közterületre kiállított gépkocsikon, azok felületén és utánfutókon reklámozást, hirdetést közterület-használati engedély nélkül jelentet meg,
- g) közterületen bontásból, tatarozásból származó hulladékot, törmeléket 48 órát meghaladóan tárol,
- h) aki a közterület engedélyezett használatát követően a terület eredeti állapotát nem állítja vissza,
- i) közterületen vagy az önkormányzat rendeletében meghatározott területeken kívül lakókocsit, utánfutót, pótkocsit, kamionhoz tartozó vontatmányt, munkagépet és azok munkaeszközét tárol,
- j) közterületen gépjárművek nagyjavítását, átalakítását, a KRESZ-ben meghatározott hibaelhárítás kivételével szerelését, festését, olajcseréjét, mosását végzi,
- k) közterületen javításra, szerelésre váró gépjárművet helyez el, vagy üzemképtelen járművet tárol,
- l) közterületek bontásával és helyreállításával járó munkálatok esetén az önkormányzat rendeletében erre vonatkozóan megállapított rendelkezéseket megszegi,
- m) a község területén lévő közparkokat, köztárgyak környezetében lévő díszburkolatokat, zöldterületeket, sétányokat, játszótereket rendeltetéstől eltérő módon vagy céllal gépkocsival, gördeszkával, kerékpárral, motorkerékpárral használja,
- n) közterületen sátorozik, kempingezik,
- o) közterületen olyan tárgyakat helyez el, amely mások testi épségét veszélyezteti, továbbá a gyalogos, jármű és gépjármű forgalmat akadályozza,
- p) aki – a kulturális rendezvények, vásárok, fesztiválok területének és időtartamának kivételével – közterületen szeszes italt fogyaszt,
- q) aki közhasználatra szolgáló parkban, ligetben, sétányon, játszótéren vagy egyéb fásított, parkosított zöldterületen a növényzetet elpusztítja, megcsonkítja, a padokat illetve egyéb utcabútorokat, felszereléseket megrongálja,

- r) aki az önkormányzat tulajdonában lévő, illetve egyéb középületeket összefirkálja, azokra graffitiket fest.
- s) aki az önkormányzat hivatalos helyiségeiben, épületeiben, képviselő-testületi ülésein és egyéb önkormányzati rendezvényein rendezavaró magatartást tanúsít.

11. TELEPÜLÉSI FOLYÉKONY HULLADÉKKAL KAPCSOLATOS KÖZSZOLGÁLTATÁSRA VONATKOZÓ SZABÁLYOK MEGSÉRTÉSÉRE VONATKOZÓ MAGATARTÁSOK

14. §

Közösségi együttélés alapvető szabályait sértő magatartást követ el, aki

- a) a települési folyékony hulladékkal kapcsolatos kötelező helyi közszolgáltatást nem veszi igénybe, vagy nem az arra jogosult szolgáltatóval végezteti el a szállítást,
- b) a települési folyékony hulladékkal kapcsolatos elszállítást jogosulatlanul végzi vagy végezteti,
- c) szolgáltatóként a települési folyékony hulladék eredetét és elhelyezését nem tudja megfelelően igazolni, illetve a folyékony hulladék elhelyezését nem az arra kijelölt telephelyen végzi.

12. FÁS SZÁRÚ NÖVÉNYEK VÉDELMEVEL KAPCSOLATOS RENDELKEZÉSEK MEGSÉRTÉSÉRE VONATKOZÓ MAGATARTÁSOK

15. §

Közösségi együttélés szabályait sértő magatartást követ el, aki a fás szárú növények védelméről szóló 346/2008. (XII.30.) Korm. rendelet hatálya alá tartozó

- a.) fás szárú növényt jogellenesen kivág, megcsonkít,
- b.) fa telepítésére, fenntartására, kezelésére vonatkozó kötelezettségét nem teljesíti,
- c.) fás szárú növényvel kapcsolatban egyéb olyan tevékenységet végez, amelynek következtében annak élettartama vagy értéke csökken.

13. AVAR ÉS KERTI HULLADÉK ÉGETÉSÉRE, VALAMINT A SZABADTÉRI TÚZGYÚJTÁS HELYI SZABÁLYAIRA VONATKOZÓ RENDELKEZÉSEK MEGSÉRTÉSÉRE IRÁNYULÓ MAGATARTÁSOK

16. §

Közösségi együttélés alapvető szabályait sértő magatartást követ el, aki

- a.) avart és kerti hulladékot az április 16-tól október 14-ig terjedő időszakban, illetve az október 15. és április 15. közötti időszakban ünnepnapon éget,
- b.) avart és kerti hulladékot az önkormányzat e tárgyú rendeletében foglalt előírásoktól eltérően éget,
- c.) az avar és kerti hulladék égetésekor nem gondoskodik a tűzrendészeti szabályok betartásáról,
- d.) főzés és sütés céljából történő szabadtéri tűzgyújtás során az önkormányzat e tárgyú rendeletében foglalt előírásoktól eltérően jár el.

14. ZAJVÉDELMI SZABÁLYOZÁS MEGSÉRTÉSE

17. §

Tiltott, közösségellenes magatartást követ el, aki

- a) a nappali – reggel 6.00 – este 22.00 óráig terjedő – időszakban 1 órát meghaladó

- időtartamú, valamint az április 15. és szeptember 30. közötti időtartamban éjszakai időszakban bármilyen időtartamban közterületen megtartott rendezvényen engedély nélkül üzemeltet hangosító berendezést, szolgáltató műsort, élőzenét.
- b) az április 15. és szeptember 30. közötti időtartamban az éjjel 1.00 és reggel 6.00 óra közötti időszakban, valamint az október 1. és április 15. közötti időtartamban a teljes éjszakai időszakban közterületen hangosító berendezést üzemeltet, műsort, élőzenét szolgáltató,
 - c) lakó- és üdülőingatlanokban este 21.00 órától reggel 7.00 óráig terjedő időszakban – azonnali hiba illetve kárelhárításra irányuló tevékenység kivételével – építkezési, felújítási, karbantartási, kertekben kertépítési és fenntartási munkákat, illetve tevékenységet végez,
 - d) este 22.00 órától reggel 7.00 óráig a szabadban, vagy nyitott ajtajú, ablakú helyiségben a csendet hangos énekléssel, zenével, hangszerrel vagy egyéb módon megzavarja.
 - e) Nehézgépjármű motorját indokolatlanul járattja, gépjármű motorját túráztatja, feltúráztatott motorral járattja.

III. Fejezet

15 ZÁRÓ RENDELKEZÉSEK

18. §

(1) Ezen rendelet a kihirdetés napját követő 31. napon lép hatályba.

(2) Ezen rendelet rendelkezéseit a hatálybalépését követően elkövetett, a közösségi együttélés alapvető szabályait sértő magatartás esetén kell alkalmazni.

Somogyhatvan, 2017. július 17.

Nagy Gabriella

Nagy Gabriella
polgármester



Dr. Ratkovics Ágnes
jegyző

Előterjesztés

Somogyhatvan Községi Önkormányzat Képviselő-testületének 2017. június 29. napján tartott ülésére

Tárgy: A víziközmű- rendszeren tulajdonjoggal rendelkező ellátásért felelősök képviseléről szóló megállapodások jóváhagyása

Tisztelt Képviselő-testület!

A Magyar Energetikai és Közmű-szabályozási Hivatal felhívást intézett az érintett önkormányzatokhoz, hogy a víziközmű- szolgáltatásról szóló 2011. évi CCIX. törvény (továbbiakban: Vksztv.) előírásainak megfelelően a tulajdonukban lévő ivóvízellátó víziközmű-rendszeren lévő ellátásért felelős önkormányzatoknak el kell készíteni egy megállapodást a közös ivóvízellátó víziközmű- rendszerre vonatkozóan. A megállapodásban meg kell határozni a víziközmű-rendszeren lévő ellátásért felelősök jogait és kötelezettségeit, ki kell választani az ellátásért felelősök közül az ellátásért felelősök képviselőjét. Az ellátásért felelős önkormányzatok képviselőjét a Vksztv. 5/G. § (2) bekezdés szerint egyszerű többséggel kell meghatározni úgy, hogy az érintett ellátásért felelősök szavazati aránya a víziközmű-rendszeren fennálló tulajdoni érdekeltség nettó könyv szerinti értékének megfelelően kell, hogy alakuljon.

A Vksztv. 5/G. §-a az ellátásért felelősök képviseléről az alábbiak szerint rendelkezik.:

„ (1) Ha a víziközmű-rendszeren több ellátásért felelős is tulajdonnal rendelkezik (a továbbiakban: közös ellátásért felelősséggel érintett víziközmű-rendszer), akkor az érintettek az ellátásbiztonság követelménye érdekében írásban megállapodnak

a) a víziközmű-rendszerrel kapcsolatban e törvényben és végrehajtására kiadott jogszabályokban az ellátásért felelős számára meghatározott jogok gyakorlása és kötelezettségek teljesítésének módjáról és feltételeiről,

b) az ellátásért felelősök képviseléről.

(2) Az ellátásért felelősök az (1) bekezdésben meghatározott megállapodást egyszerű többséggel hozzák meg, ahol a szavazati arány az ellátásért felelősök víziközmű-rendszeren fennálló tulajdoni érdekeltsége nettó könyv szerinti értékének megfelelően alakul. „

Önkormányzatunk a Somogyapáti kistérségi víziközmű rendszer tulajdonosa a környező négy településsel közösen.

A víziközmű-rendszeren az ellátásért felelősök tulajdoni érdekeltségét és szavazati arányát az csatolt megállapodások tartalmazzák.

Fentiekre tekintettel kérem az előterjesztés mellékletét képező megállapodás jóváhagyását, mely szerint a Somogyapáti Kistérségi víziközmű rendszer vonatkozásában Somogyapáti Község Önkormányzata látja el a képviselést a továbbiakban is.

Somogyhatvan, 2017. június 21.



Nagy Gabriella

Nagy Gabriella

polgármester

Megállapodás a Somogyapáti kistérségi víziközműrendszer ellátásának biztonsága érdekében

Somogyapáti Község Önkormányzata (cím: 7922 Somogyapáti, Fő u. 82., törzsszám: 332501, képviseli: Kis Péter Zoltán polgármester)

Basal Községi Önkormányzat (cím: 7923 Basal Zrínyi u.1/A törzsszám: 334374, képviseli Detrik László polgármester)

Patapoklosi Községi Önkormányzat (cím: 7923 Patapoklosi Rákóczi u. 50. törzsszám: 334406, képviseli: Károlyiné Vári Szilvia polgármester)

Somogyhatvan Községi Önkormányzat (cím: 7921 Somogyhatvan Kossuth u. 46. törzsszám: 334385, képviseli: Nagy Gabriella polgármester)

Somogyviszló Községi Önkormányzat (cím: 7924 Somogyviszló Kossuth u. 32. törzsszám. 334396, képviseli: Szabó Béla polgármester)

mint **Ellátásért Felelősök** között az alábbi feltételek mellett.

1. **Ellátásért Felelősök** kijelentik, hogy a 2011. évi CCIX. törvény 6 §-a (továbbiakban: Vksztv) szerint, 2013. január 1-jétől tulajdonosai a Somogyapáti kistérségi víziközműrendszernek.

2. **Ellátásért Felelősök** kijelentik, hogy a helyi önkormányzatok tulajdonában álló víziközmű a nemzeti vagyonról szóló törvény alapján helyi önkormányzati vagyon korlátozott forgalomképes törzsvagyonát képi. Ennek alapján az **Ellátásért felelősök** kinyilvánítják, hogy a tárgyi víziközmű rendszeren a jogok és kötelezettségek Somogyapáti, Basal, Patapoklosi, Somogyhatvan, Somogyviszló települések önkormányzatainál állnak fenn az alábbiak szerint:

- Somogyapáti nettó könyv szerinti értéke:	15.299.480,-Ft	tulajdoni aránya: 30 %.
-Basal nettó könyv szerinti értéke:	2.130.692,-Ft	tulajdoni aránya: 4 %
-Patapoklosi nettó könyv szerinti értéke:	12.991.686,-Ft	tulajdoni aránya: 25 %
-Somogyhatvan nettó könyv szerinti értéke:	11.852.360,-Ft	tulajdoni aránya 23 %
-Somogyviszló nettó könyv szerinti értéke:	9.162.540,-Ft	tulajdoni aránya 18 %

3. A települési önkormányzatoknak, mint **Ellátásért felelősöknek** kötelessége és joga gondoskodni a közműves ivóvíz ellátással kapcsolatos víziközmű szolgáltatási feladatok elvégzéséről a Somogyapáti kistérségi ivóvízellátó víziközmű-rendszeren.

4. **Ellátásért Felelősök** kölcsönösen kijelentik, hogy a Vksztv. 5/G. § (1) bekezdése szerint e törvényben és végrehajtására kiadott jogszabályokban az ellátásért felelős számára meghatározott jogok gyakorlásáról és kötelezettségek teljesítésének módjáról a mindenkor hatályos Üzemeltetési szerződés rendelkezik.